


Flächennutzungsplan Norderstedt (FNP 2020), 9. Änderung

"Erweiterung Gewerbegebiet Harkshörn und Verlagerung Hundeübungsplatz"

Gebiet: südwestlich Schleswig-Holstein-Straße, nördlich Gewerbegebiet Harkshörn, östlich Zwickmöhlenmoor


Vorentwurf

M 1:5000

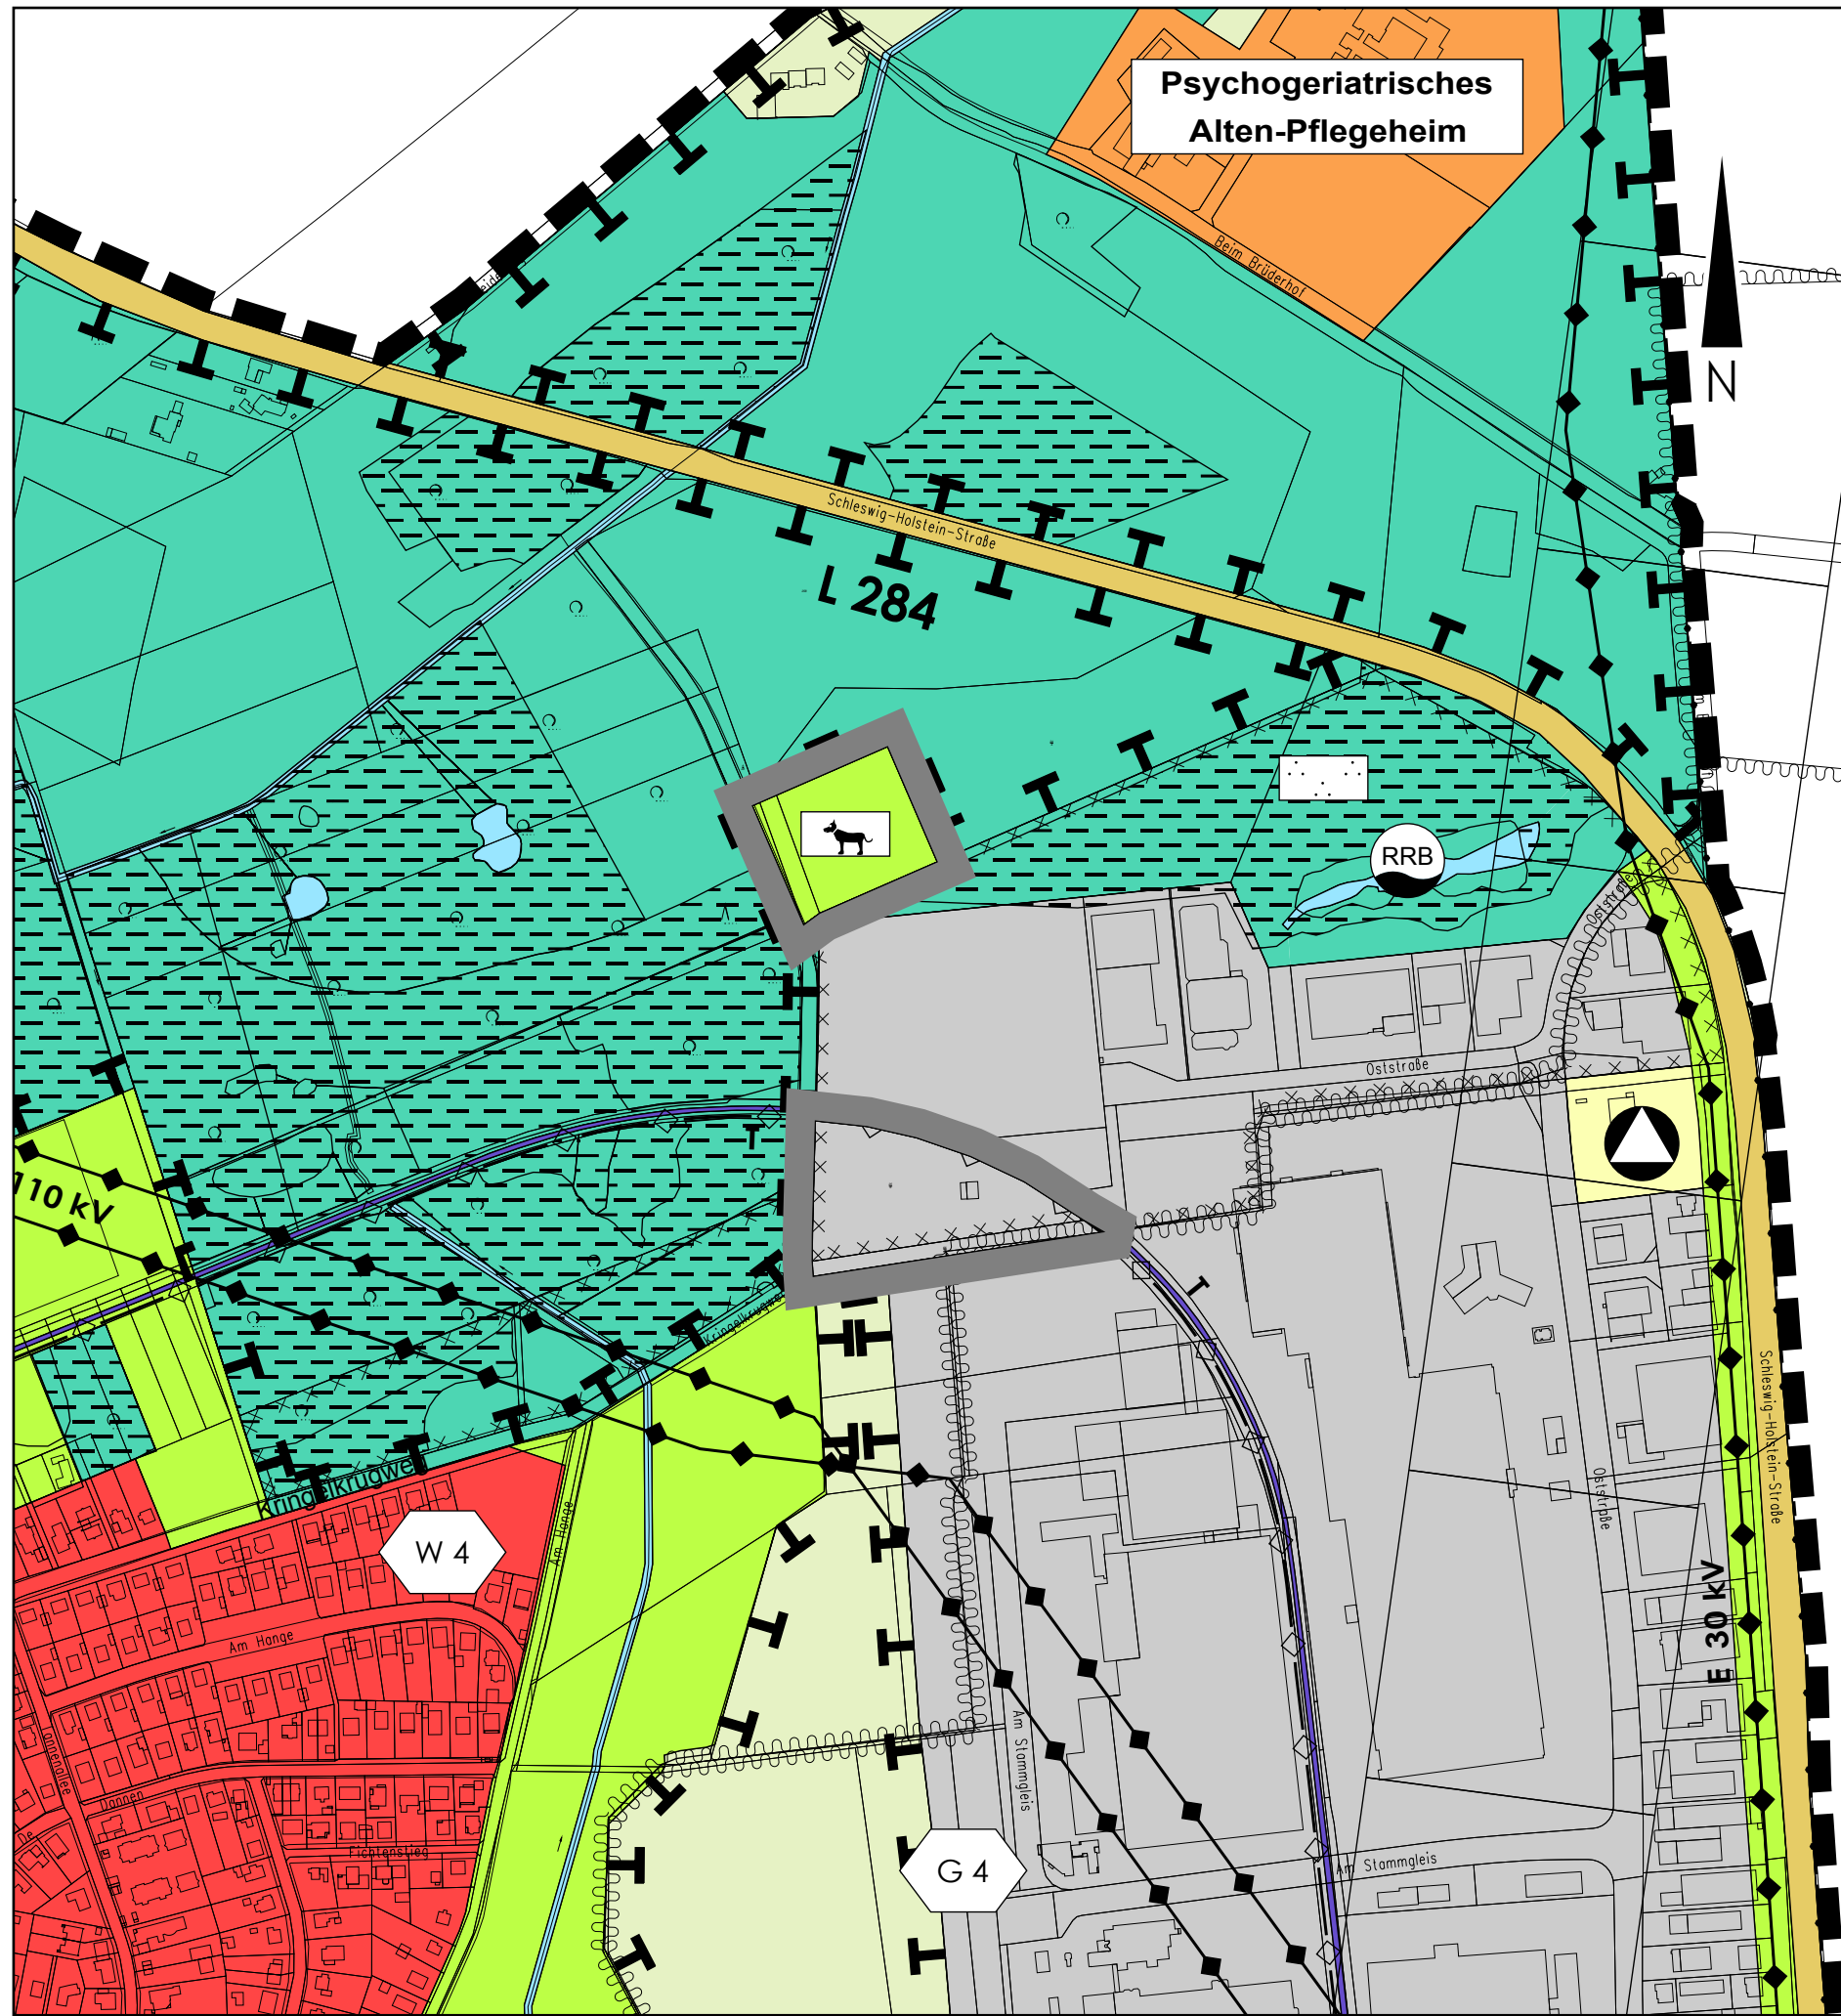

Zeichenerklärung

Planzeichen	Erläuterung	Rechtsgrundlage
	Geltungsbereich der Änderung	
Art der baulichen Nutzung		§ 5 Abs.2 Nr.1 BauGB
	Gewerbliche Bauflächen	§ 1 Abs.1 Nr.3 BauNVO
Hauptversorgungs- und Hauptabwasserleitungen		§ 5 Abs.2 Nr.4 BauGB
	Telekommunikationsleitung (unterirdisch)	
Grünflächen		§ 5 Abs.2 Nr.5 BauGB
	Grünflächen	
	Hundesportanlage	
Kennzeichnungen und nachrichtliche Übernahmen		§ 5 Abs.2 Nr.9 BauGB
	Wasserschutzgebiet (Zone III)	
	Flächen/Standorte, deren Böden mit umweltgefährdenden Stoffen belastet sein können	

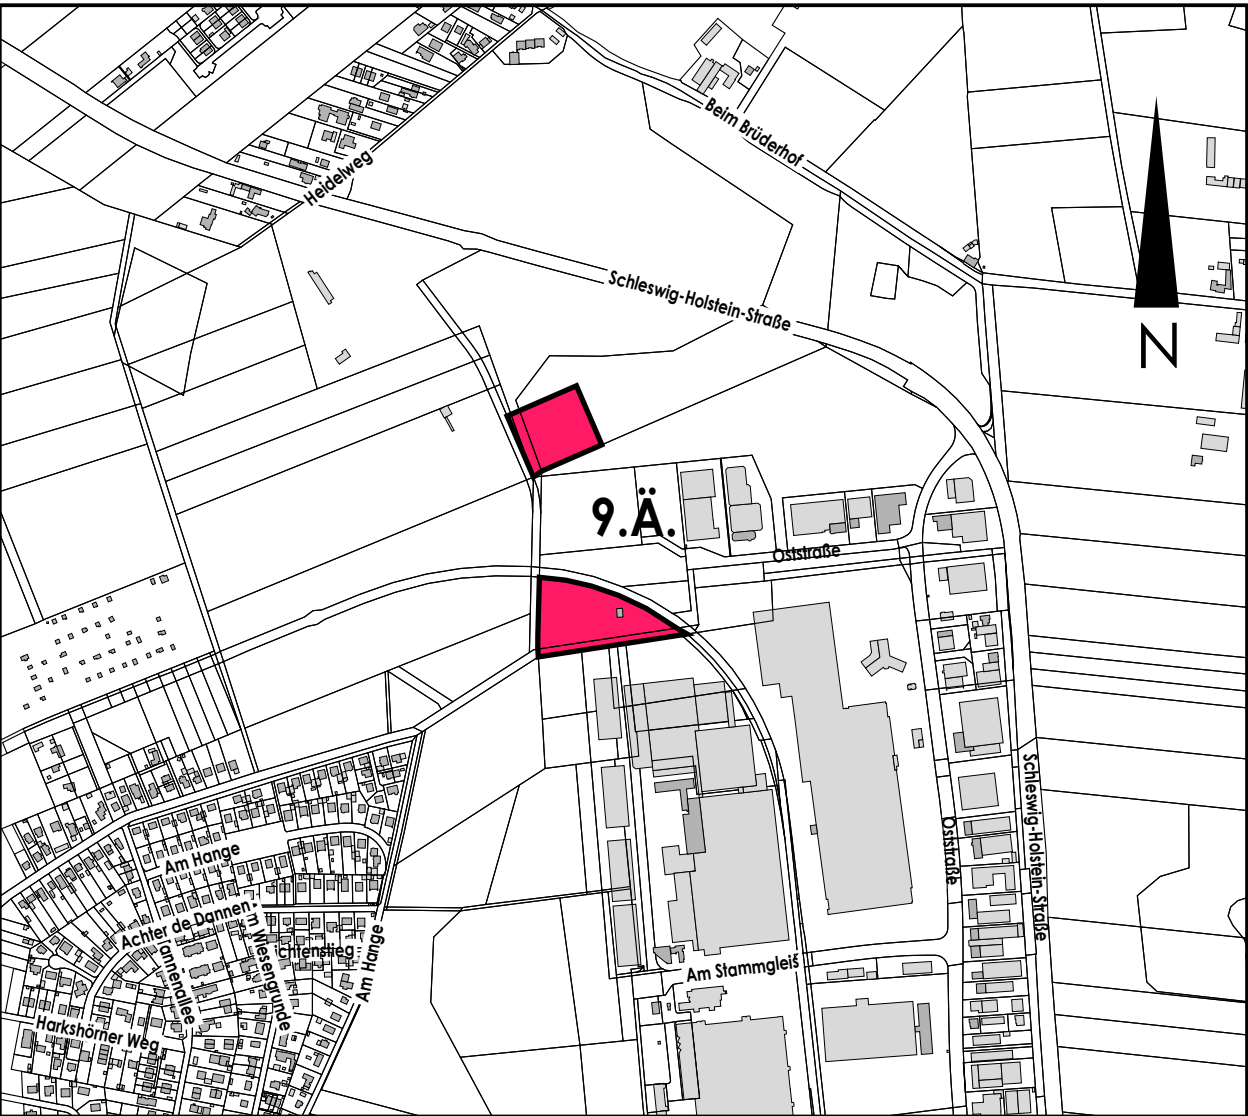

Übersichtsplan

M 1:10000

Stadt



Norderstedt

Amt 60
Fachbereich 601

Stadtentwicklung, Umwelt und Verkehr
Planung

Flächennutzungsplan Norderstedt
(FNP 2020), 9. Änderung

"Erweiterung Gewerbegebiet
Harkshörn und Verlagerung
Hundeübungsplatz"

Gebiet: südwestlich Schleswig-Holstein-Straße, nördlich
Gewerbegebiet Harkshörn, östlich Zwickmöhlenmoor
Geänderter Aufstellungsbeschluss

Maßstab 1: 5000

	Name	Datum
Bearbeitet	Kroker	05.08.2014
Gezeichnet	Ehrling	05.08.2014
Ergänzt		
Geändert	Mühlbauer	09.05.2017
Geändert		
Geändert		
Geändert		

Norderstedt, den 09.05.2017