


# Flächennutzungsplan der Stadt Norderstedt (FNP 2020) - 11. Änderung

## "Westlich Oadby-and-Wigston-Straße"

Gebiet: südl. Forst Rantzau, östl. Rantzauer Forstweg, nördl. Flurstücks 35/5, Flur 07, Gemarkung Garstedt und westl. Oadby-and-Wigston-Straße


Planzeichnung

M 1:5000

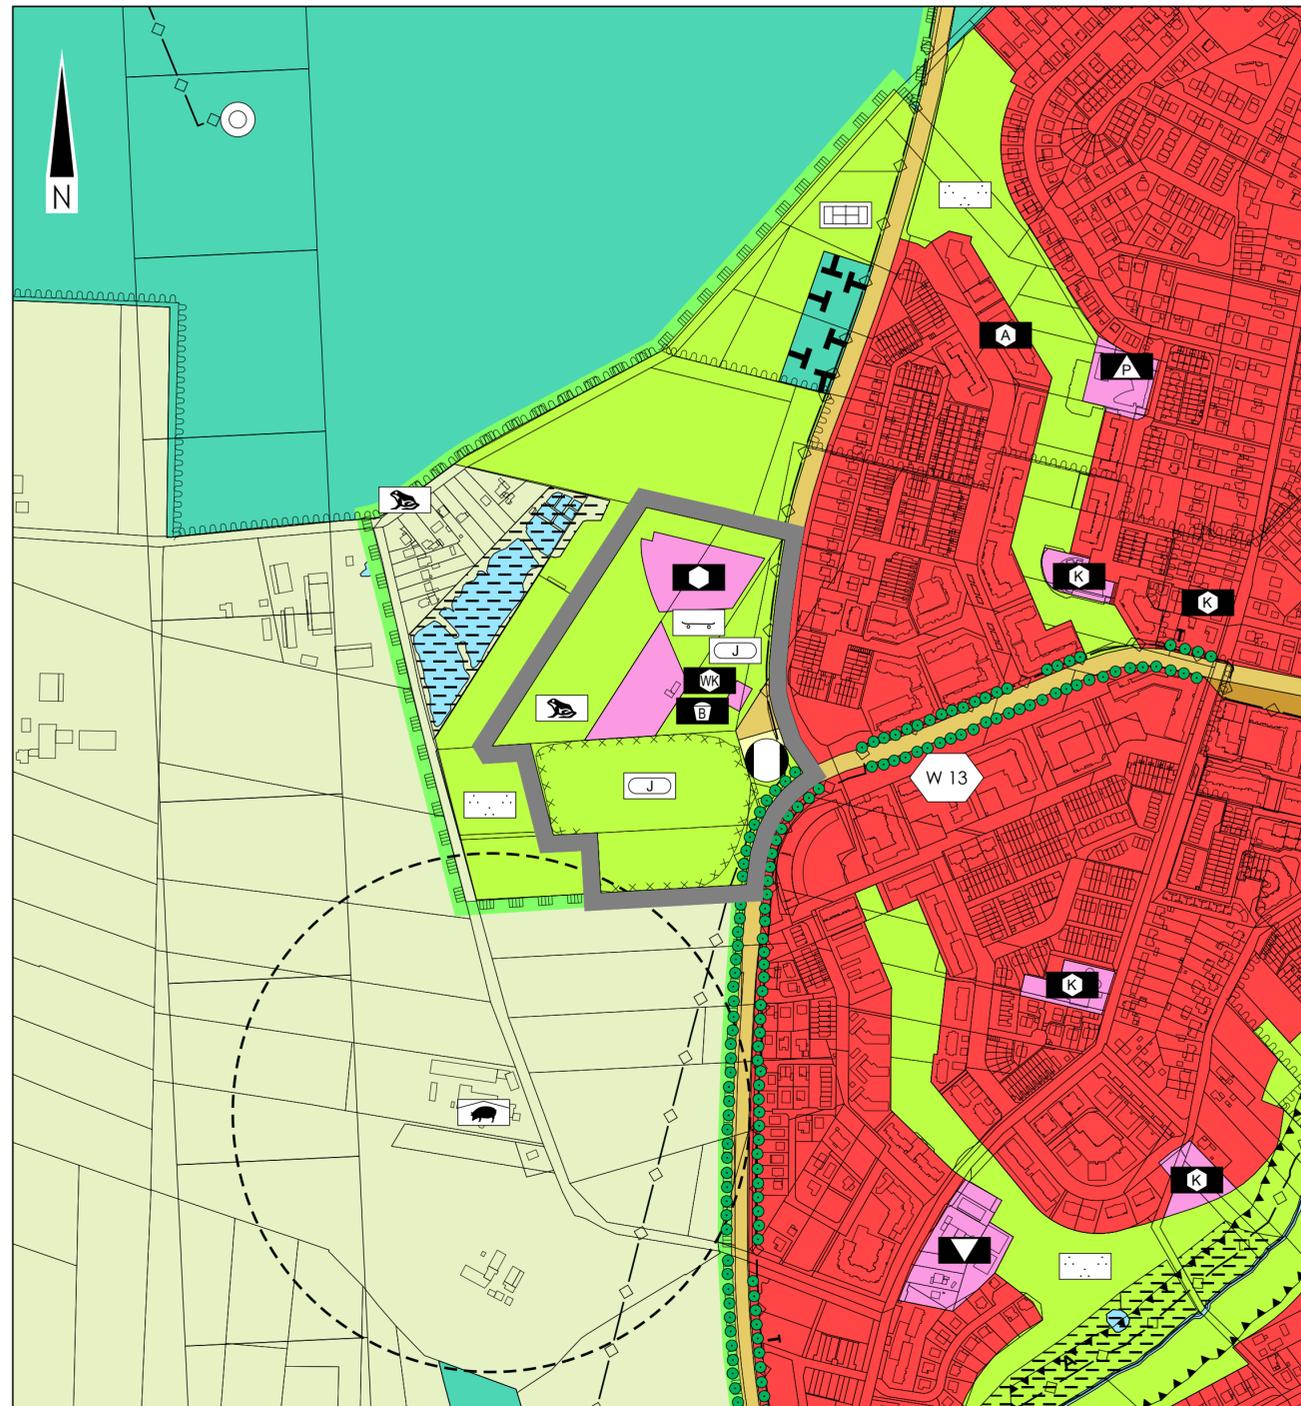

### Zeichenerklärung

Planzeichen	Erläuterung	Rechtsgrundlage
	Geltungsbereich der Änderung	
<b>Bauliche Anlagen und Einrichtungen für den Gemeinbedarf</b> § 5 Abs.2 Nr.2		
	Flächen für den Gemeinbedarf	
	Sozialen Zwecken dienende Gebäude und Einrichtungen	
	Waldkindergarten	
	Bauspielplatz	
<b>Flächen für den überörtlichen Verkehr und für die örtlichen Hauptverkehrszüge</b> § 5 Abs.2 Nr.3 und Abs.4 BauGB		
	Sonstige überörtliche oder örtliche Hauptverkehrsstraßen und Verkehrsflächen	
<b>Flächen für Versorgungsanlagen, für Abfallentsorgung und Abwasserbeseitigung</b> § 5 Abs.2 Nr.4		
	Flächen für Anlagen folgender Zweckbestimmung	
	Fernwärme	
<b>Hauptversorgungs- und Hauptabwasserleitungen</b> § 5 Abs.2 Nr.4		
	Hochspannungsleitung (unterirdisch)	
<b>Grünflächen</b> § 5 Abs.2 Nr.5		
	Grünflächen	
	Skatanlage	
	Spiel- und Sportpark für Kinder und Jugendliche	
<b>Kennzeichnungen und nachrichtliche Übernahmen</b> § 5 Abs. 3 u. 4 BauGB		
	Betriebe mit Intensivtierhaltung und den Abstandsraden nach VDI-Richtlinie 3471	
	Amphibienschutzbereich	
	Landschaftsschutzgebiet (Planung)	
	Geschützte Biotope	§ 25 LNatSchG SH
	Flächen/Standorte, deren Böden mit umweltgefährdenden Stoffen belastet sein können	

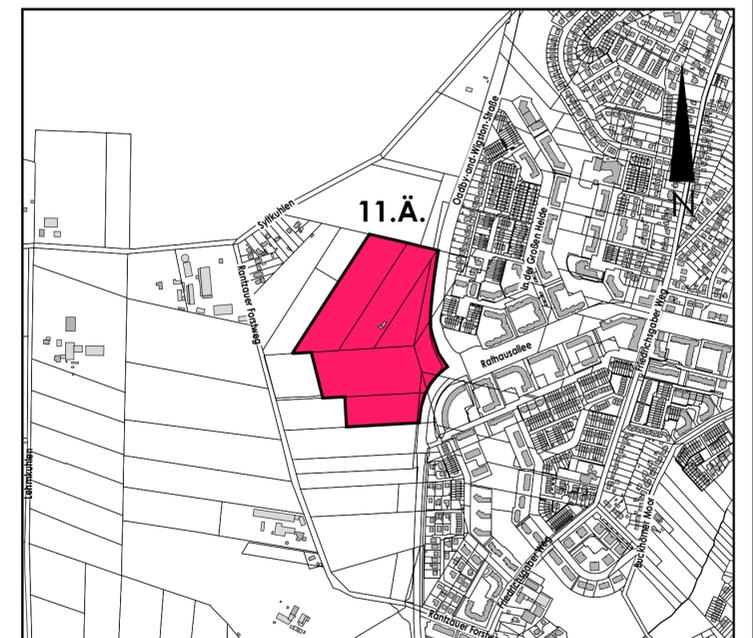

Übersichtsplan

M 1:10000

Stadt



Norderstedt

Amt 60  
Fachbereich 601

Stadtentwicklung, Umwelt und Verkehr  
Planung

Flächennutzungsplan der Stadt Norderstedt (FNP 2020) - 11. Änderung  
"Westlich Oadby-and-Wigston-Straße"  
Gebiet: südl. Forst Rantzau, östl. Rantzauer Forstweg, nördl. Flurstücks 35/5, Flur 07, Gemarkung Garstedt und westl. Oadby-and-Wigston-Straße

Planzeichnung

Maßstab 1: 5000

	Name	Datum
Bearbeitet	Pongratz	15.12.2015
Gezeichnet	Jeß-Depel	15.12.2015
Ergänzt	Koch	15.06.2016
Geändert	Ehrling	15.06.2016
Geändert	Ehrling	14.08.2017
Geändert		
Geändert		
Norderstedt, den 14.08.2017		