


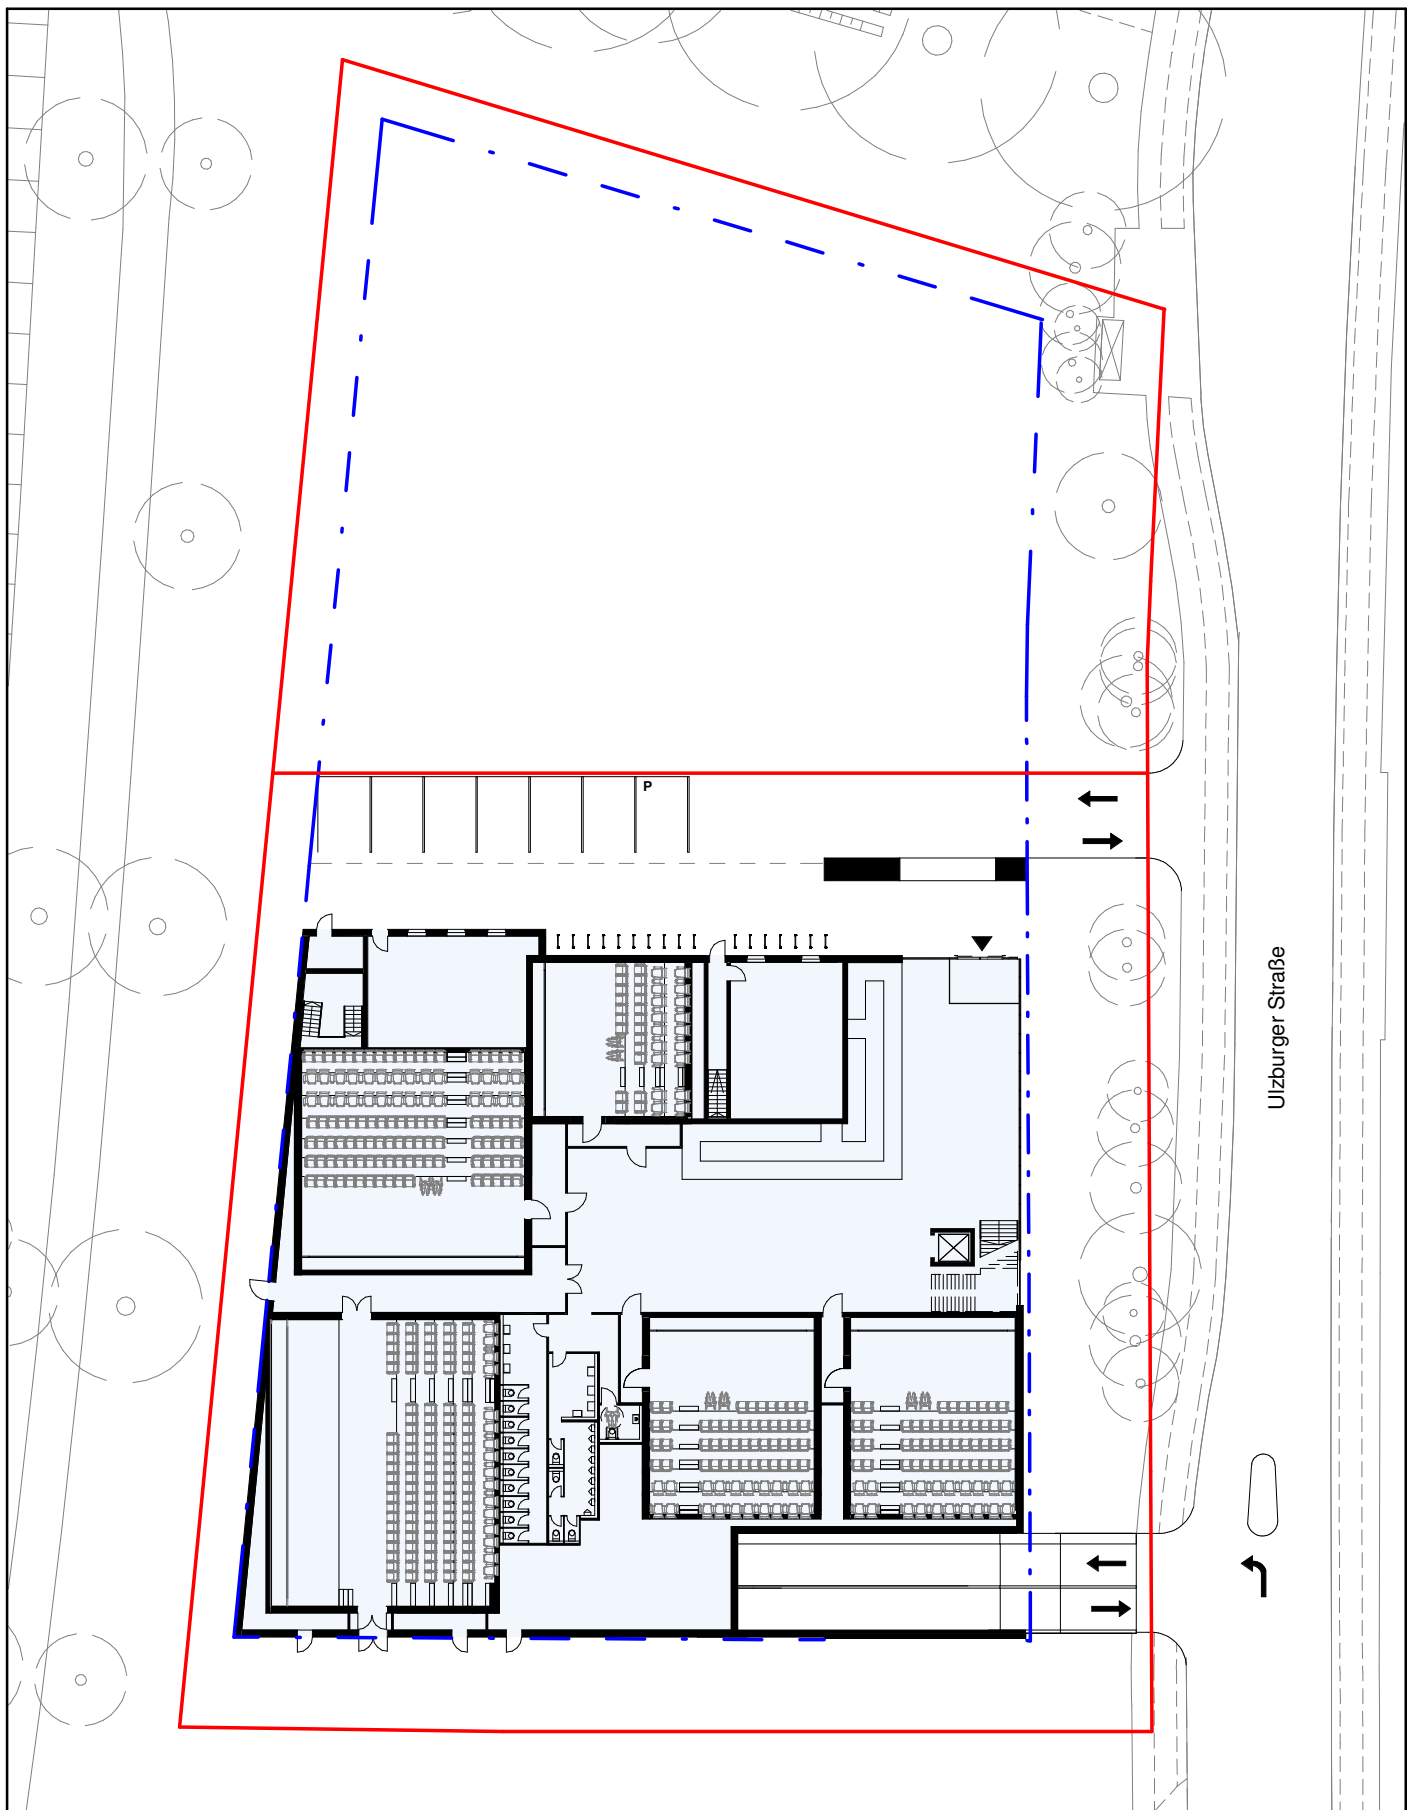

Machbarkeitsstudie Kino Norderstedt - Ulzburger Straße


Anlage 4: zur Vorlage Nr.: B 18 / 0158 des StüV am 19.04.2018
Hier: Lageplan EG / Lageplan OG und Ansicht (Entwurf)

HKP PLANUNGSGESELLSCHAFT MBH
ARCHITEKTEN + STADTPLANER
Karmarschstraße 40 · 30159 Hannover · Tel.: 0511 990430 · mail@HKP-Architekten.com

Erdgeschoss

CineMotion

M 1:500
Stand: 23.02.2018

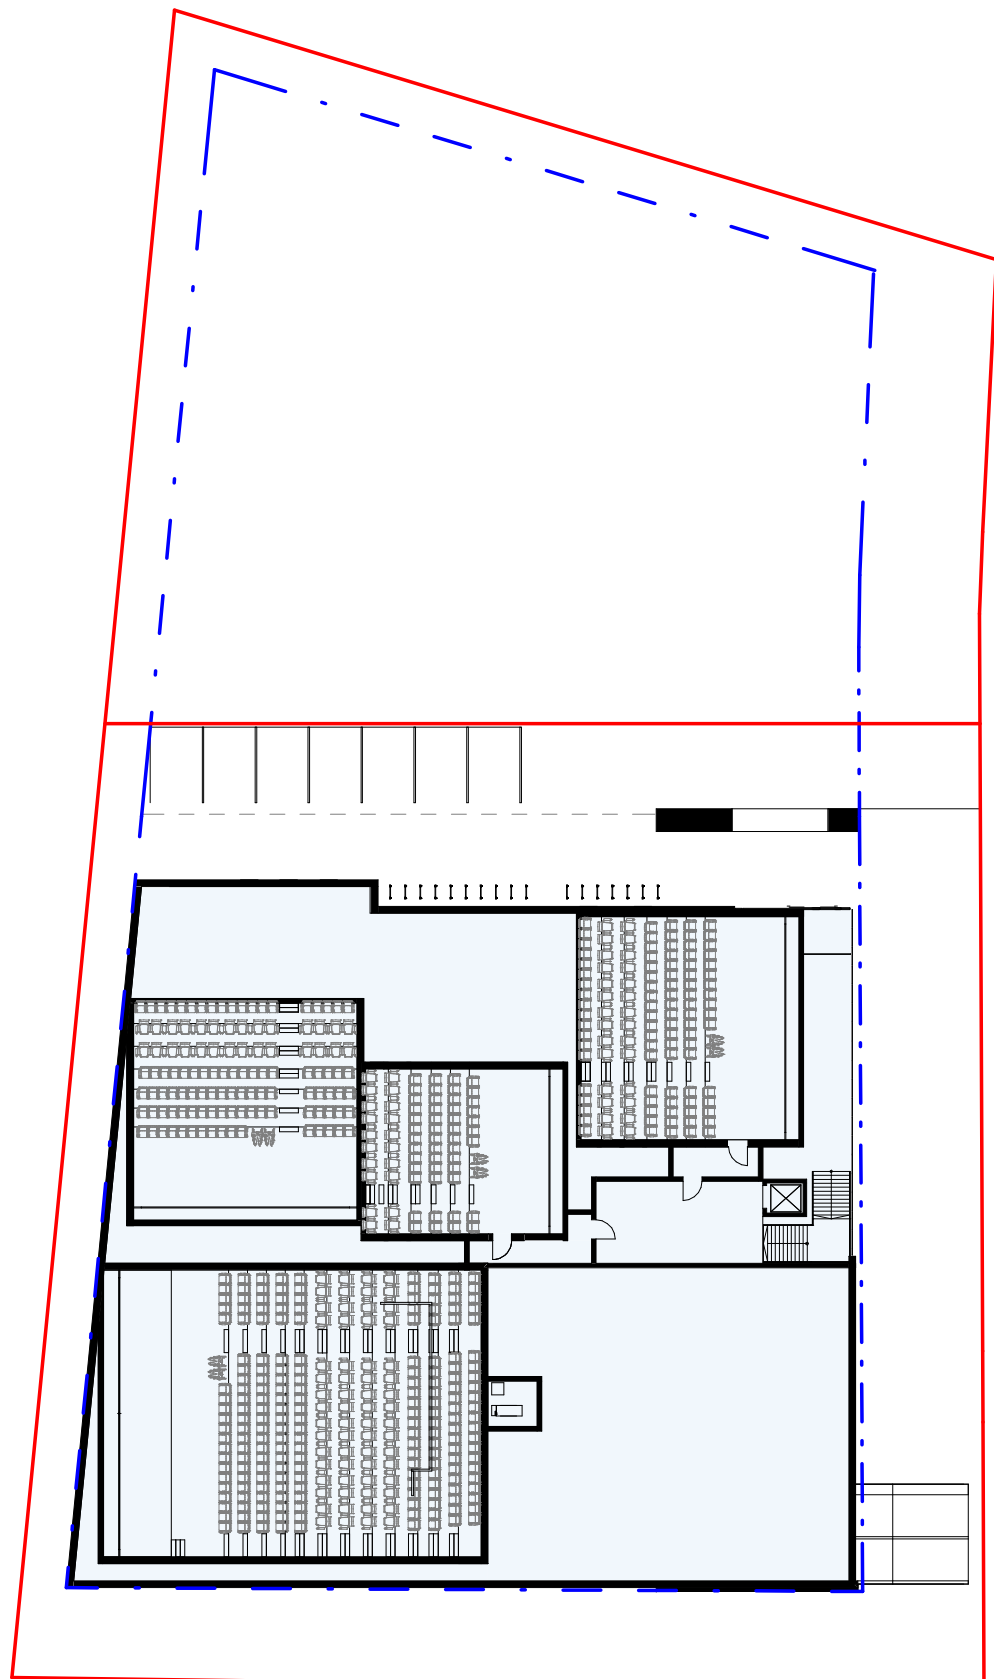

**Machbarkeitsstudie
Kino Norderstedt - Ulzburger Straße**



HKP PLANUNGSGESELLSCHAFT MBH
ARCHITEKTEN + STADTPLANER

Karmarschstraße 40 · 30159 Hannover · Tel.: 0511 990430 · mail@HKP-Architekten.com

Obergeschoss

CineMotion

**M 1:500
Stand: 23.02.2018**

