

# Satzung der Stadt Norderstedt über den Bebauungsplan Nr. 332 Norderstedt "Südlich Schleswiger Hagen"

Gebiet: nördlich der Bebauung am Flensburger Hagen und des daran nördlich angrenzenden Grünzuges, östlich der AKN-Trasse auf der Höhe der Haltestelle Haslohfurth, südlich des Schleswiger Hagens und westlich der Bebauung an der Ulzburger Straße 711 bis 741 sowie Schleswiger Hagen


## Aufstellungsbeschluss

M 1:1000



## Zeichenerklärung

Planzeichen	Erläuterung	Rechtsgrundlage
<b>1. Festsetzungen (Anordnungen normativen Inhalts)</b>		
<b>Sonstige Planzeichen</b>		
	Grenze des räumlichen Geltungsbereichs des Bebauungsplans	§ 9 Abs. 7 BauGB
<b>2. Darstellung ohne Normcharakter</b>		
	Vorhandene Flurstücksgrenzen	
	Flurgrenze	
	Vorhandene bauliche Anlagen	
	Arkaden und Durchgänge	
	Grenze des räumlichen Geltungsbereichs eines angrenzenden Bebauungsplans	

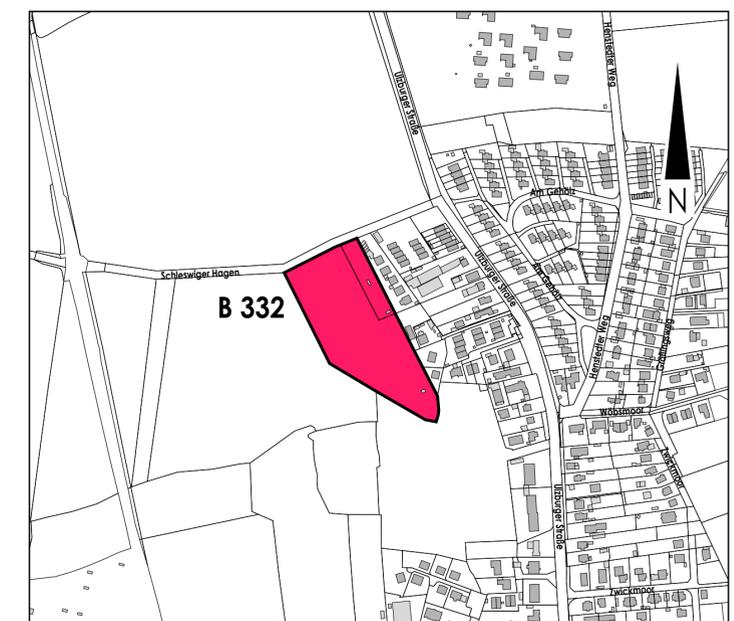

Übersichtsplan

M 1:5000

Stadt



Norderstedt

Amt 60  
Fachbereich 601

Stadtentwicklung, Umwelt und Verkehr  
Planung

Satzung der Stadt Norderstedt über den Bebauungsplan Nr. 332 Norderstedt "Südlich Schleswiger Hagen"

Gebiet: nördlich der Bebauung am Flensburger Hagen und des daran nördlich angrenzenden Grünzuges, östlich der AKN-Trasse auf der Höhe der Haltestelle Haslohfurth, südlich des Schleswiger Hagens und westlich der Bebauung an der Ulzburger Straße 711 bis 741 sowie Schleswiger Hagen

Maßstab 1:1000

	Name	Datum
Bearbeitet	Sasse	04.04.2018
Gezeichnet	Jeß-Depel	04.04.2018
Ergänzt		
Geändert		
Norderstedt, den 04.04.2018		