


# Satzung der Stadt Norderstedt über den Bebauungsplan Nr. 331 Norderstedt "Östlich Friedrichsgaber Weg und westlich Falkenkamp"

Gebiet: nördl. der Bebauung an der Waldstraße, östl. des Friedrichsgaber Weges, süd. der Bebauung Habichtweg sowie Sperberstieg und westl. des Falkenkamps

## Aufstellungsbeschluss

M 1:1000

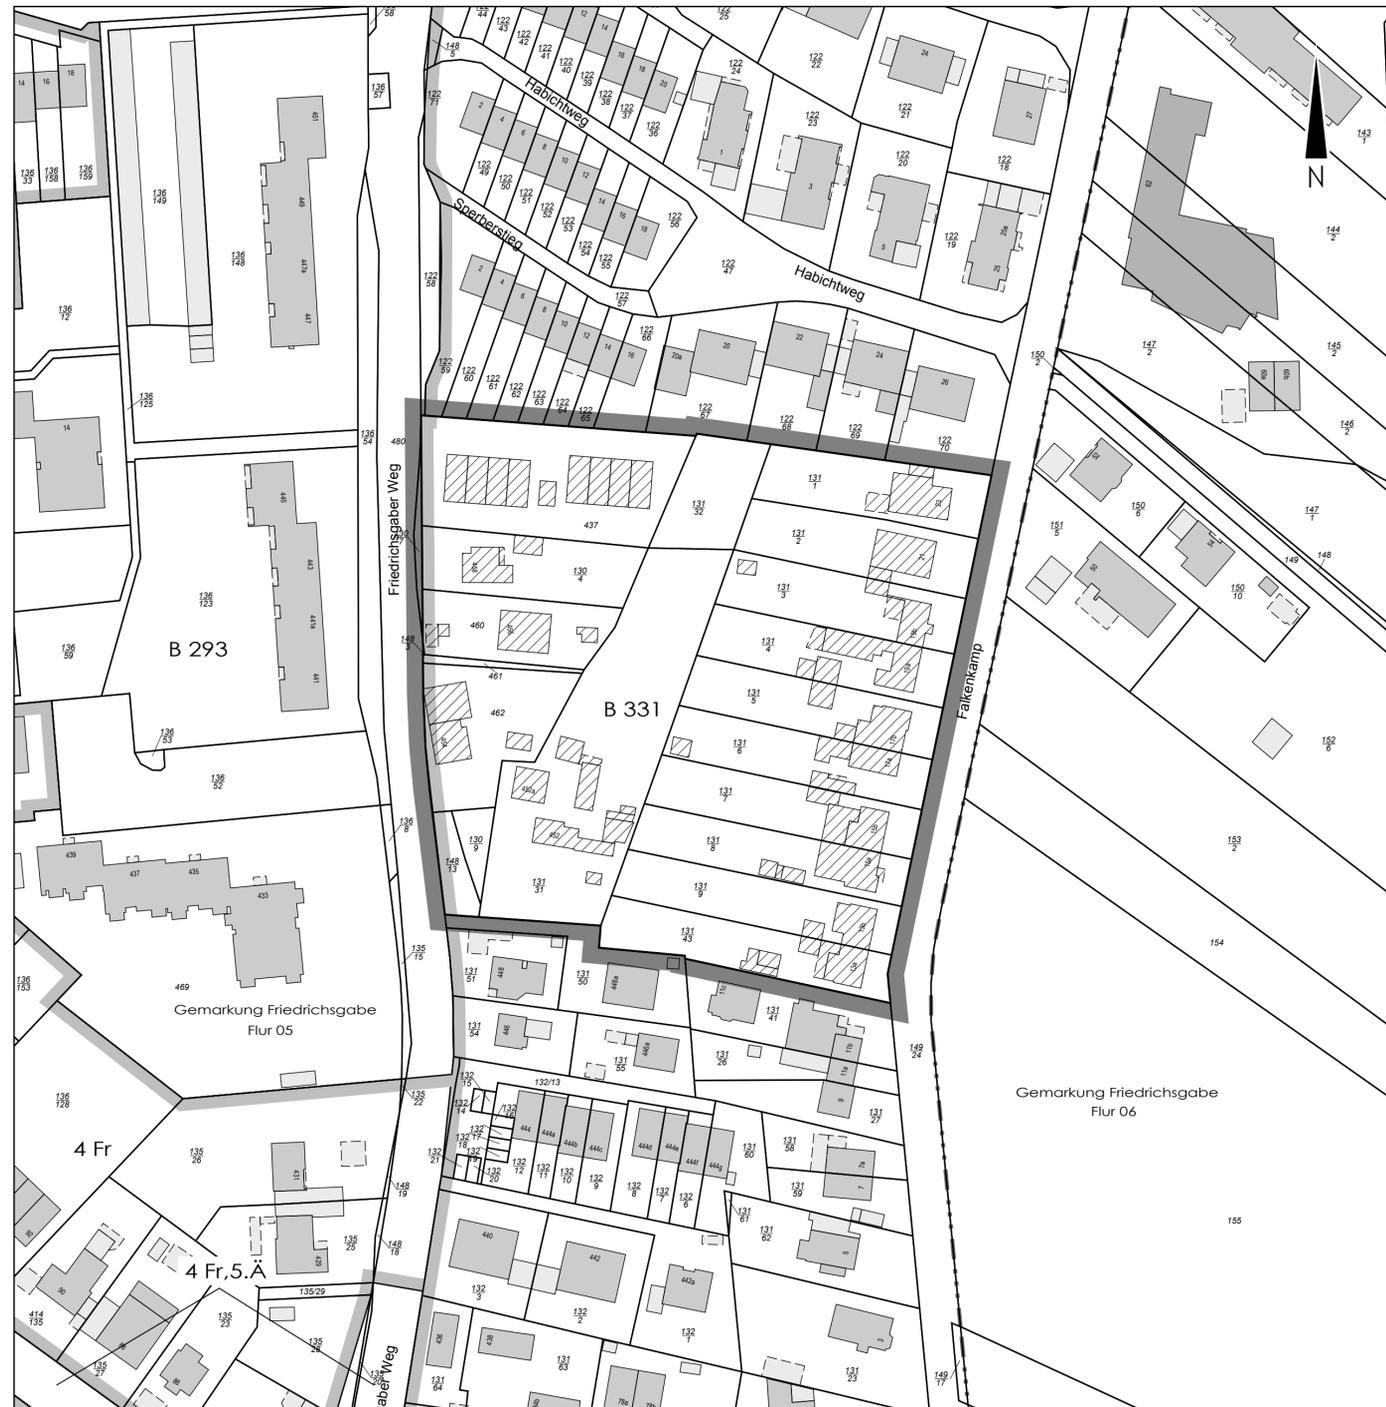


## Zeichenerklärung

Planzeichen	Erläuterung	Rechtsgrundlage
-------------	-------------	-----------------

### 1. Festsetzungen (Anordnungen normativen Inhalts)

#### Sonstige Planzeichen

	Grenze des räumlichen Geltungsbereichs des Bebauungsplans	§ 9 Abs. 7 BauGB
	Vorhandene Flurstücksgrenzen	
	Flurstücksbezeichnung	
	Flurgrenze	
	Vorhandene bauliche Anlagen	
	Standort Baum	
	Arkaden und Durchgänge	
	Grenze des räumlichen Geltungsbereichs eines angrenzenden Bebauungsplans	

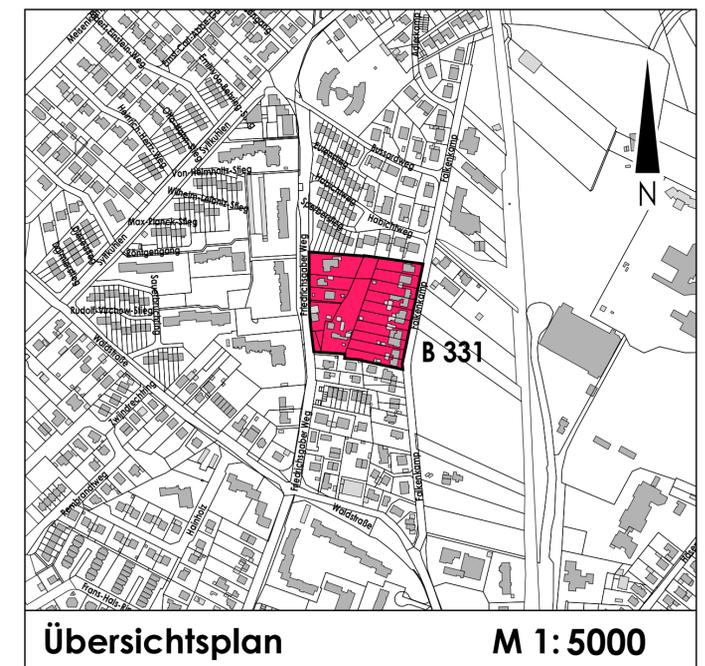

Übersichtsplan

M 1: 5000

Stadt



Norderstedt

Amt 60  
Fachbereich 601

Stadtentwicklung, Umwelt und Verkehr  
Planung

Satzung der Stadt Norderstedt über den  
Bebauungsplan Nr. 331 Norderstedt

"Östlich Friedrichsgaber Weg und  
westlich Falkenkamp"

Gebiet: nördl. der Bebauung an der Waldstraße,  
östl. des Friedrichsgaber Weges, süd. der Bebauung  
Habichtweg sowie Sperberstieg und westl. des  
Falkenkamps

Aufstellungsbeschluss

Maßstab 1:1000

	Name	Datum
Bearbeitet	Sasse	10.01.2019
Gezeichnet	Jeß-Depel	10.01.2019
Ergänzt		
Geändert		
Norderstedt, den 10.01.2019		