



Am Schaafredder 8
24268 Kattenkirchen
Tel.: 04191-511700
architekten@feldsien.de



Falkenkamp/ Friedrichsgaber Weg



Lageplan

M 1: 750



06-02-2019



FELDSIEN ARCHITEKTEN BDA
PartGmbH


Am Schaafredder 8
24568 Kaltenkirchen
Tel.: 04191-91700
architekten@feldsien.de



Falkenkamp/ Friedrichsgaber Weg

Perspektiven 01

Anlage 4d

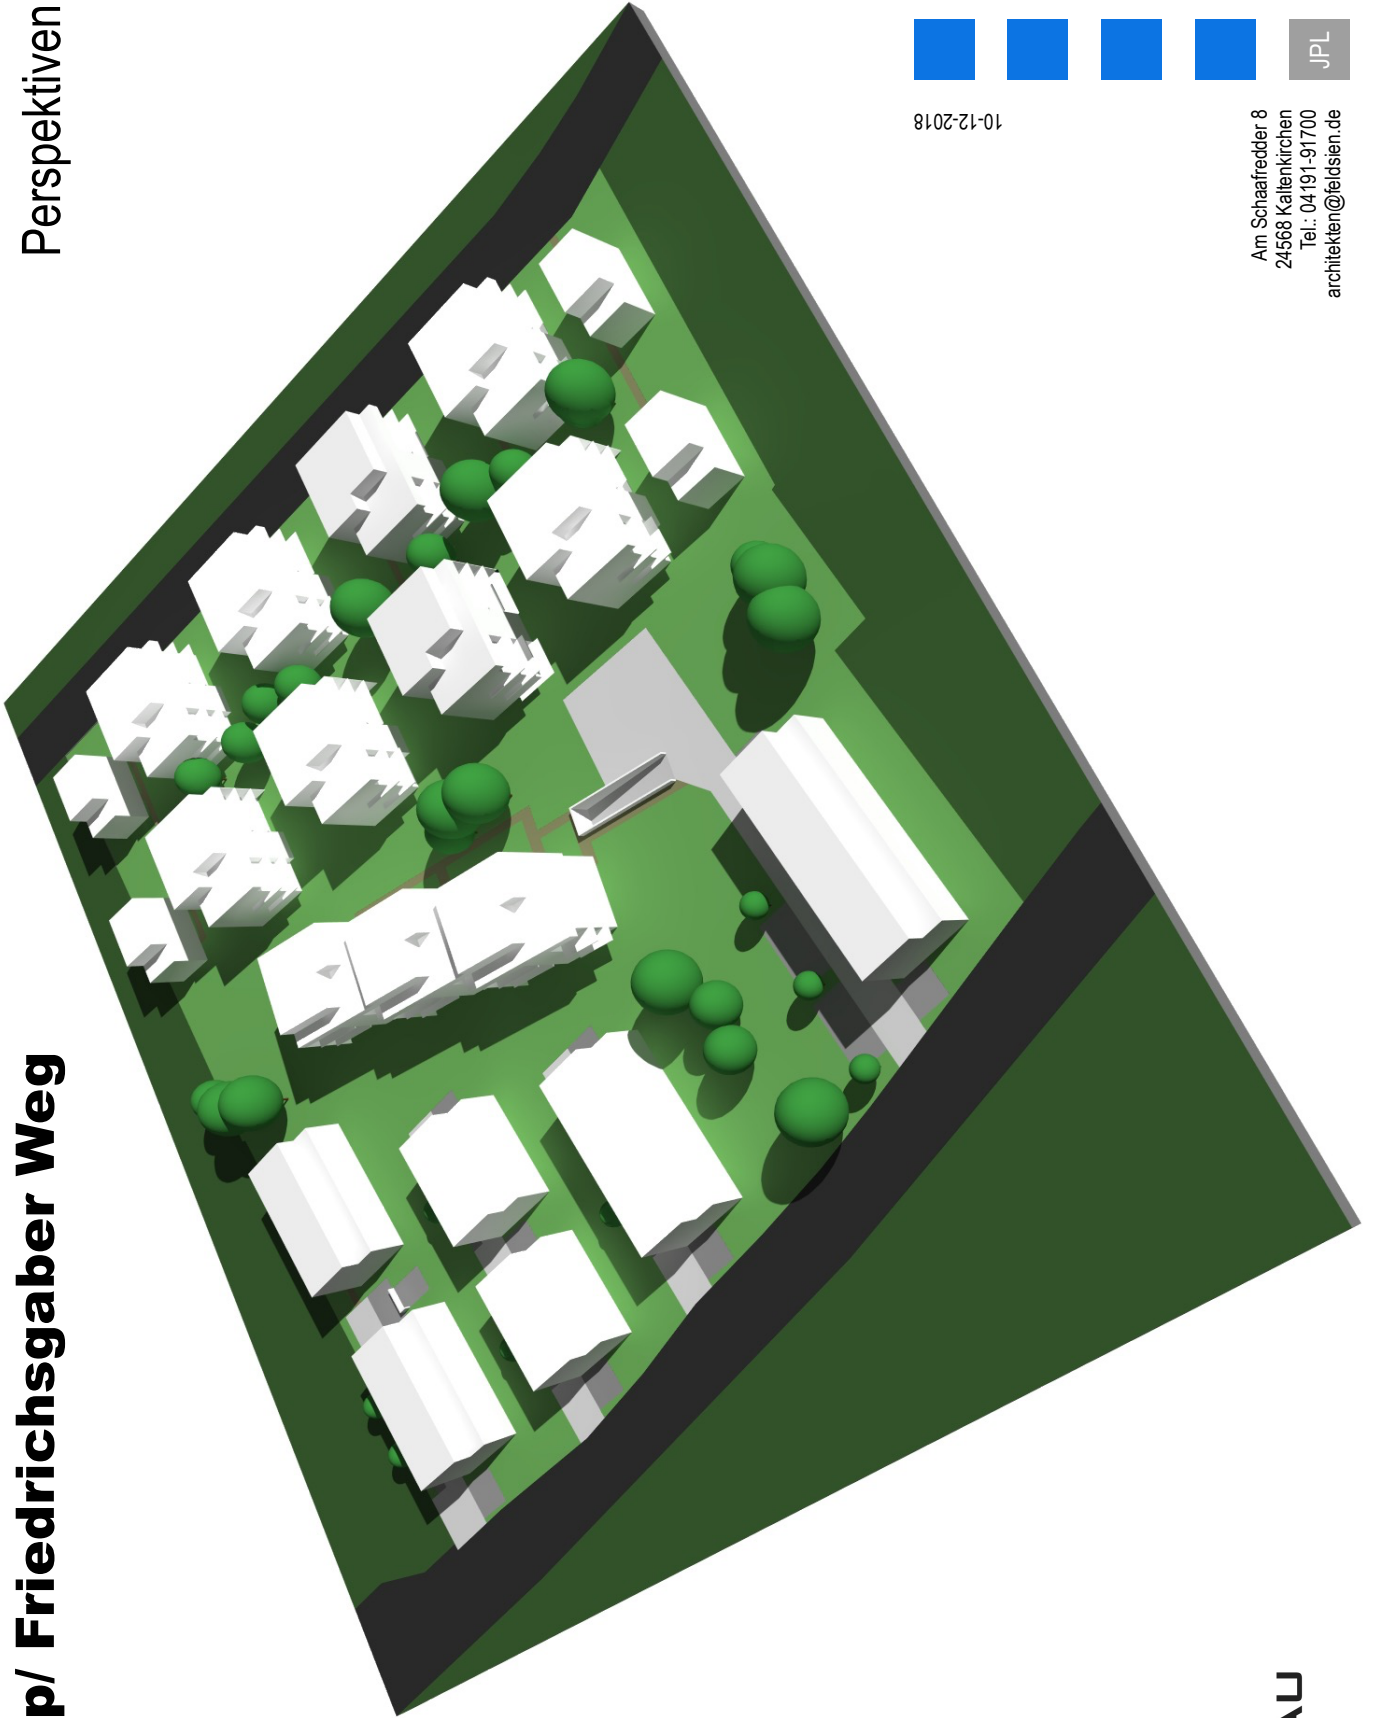

Falkenkamp/ Friedrichsgaber Weg

Perspektiven 02

Anlage 4e

