



# Flächennutzungsplan der Stadt Norderstedt (FNP 2020) - 14. Änderung

## "Westlich Kohfurth, nördlich Stettiner Straße"

Gebiet: westlich und südwestlich Kohfurth, nördlich Stettiner Straße, östlich Gewerbegebiet Kösliner Weg

Planzeichnung

M 1:5000

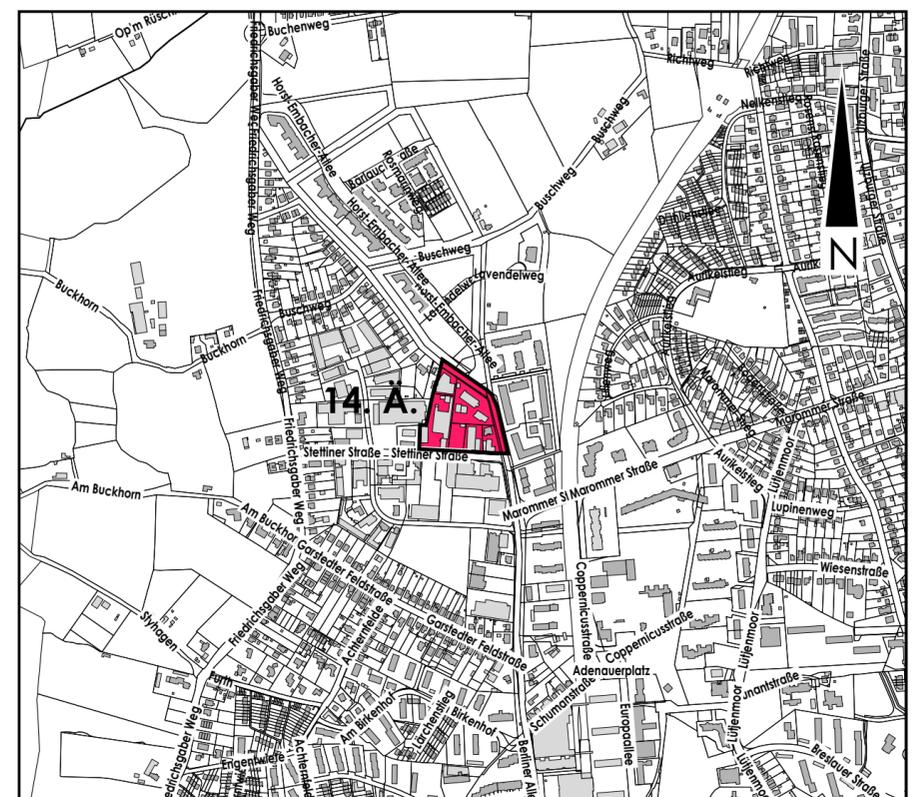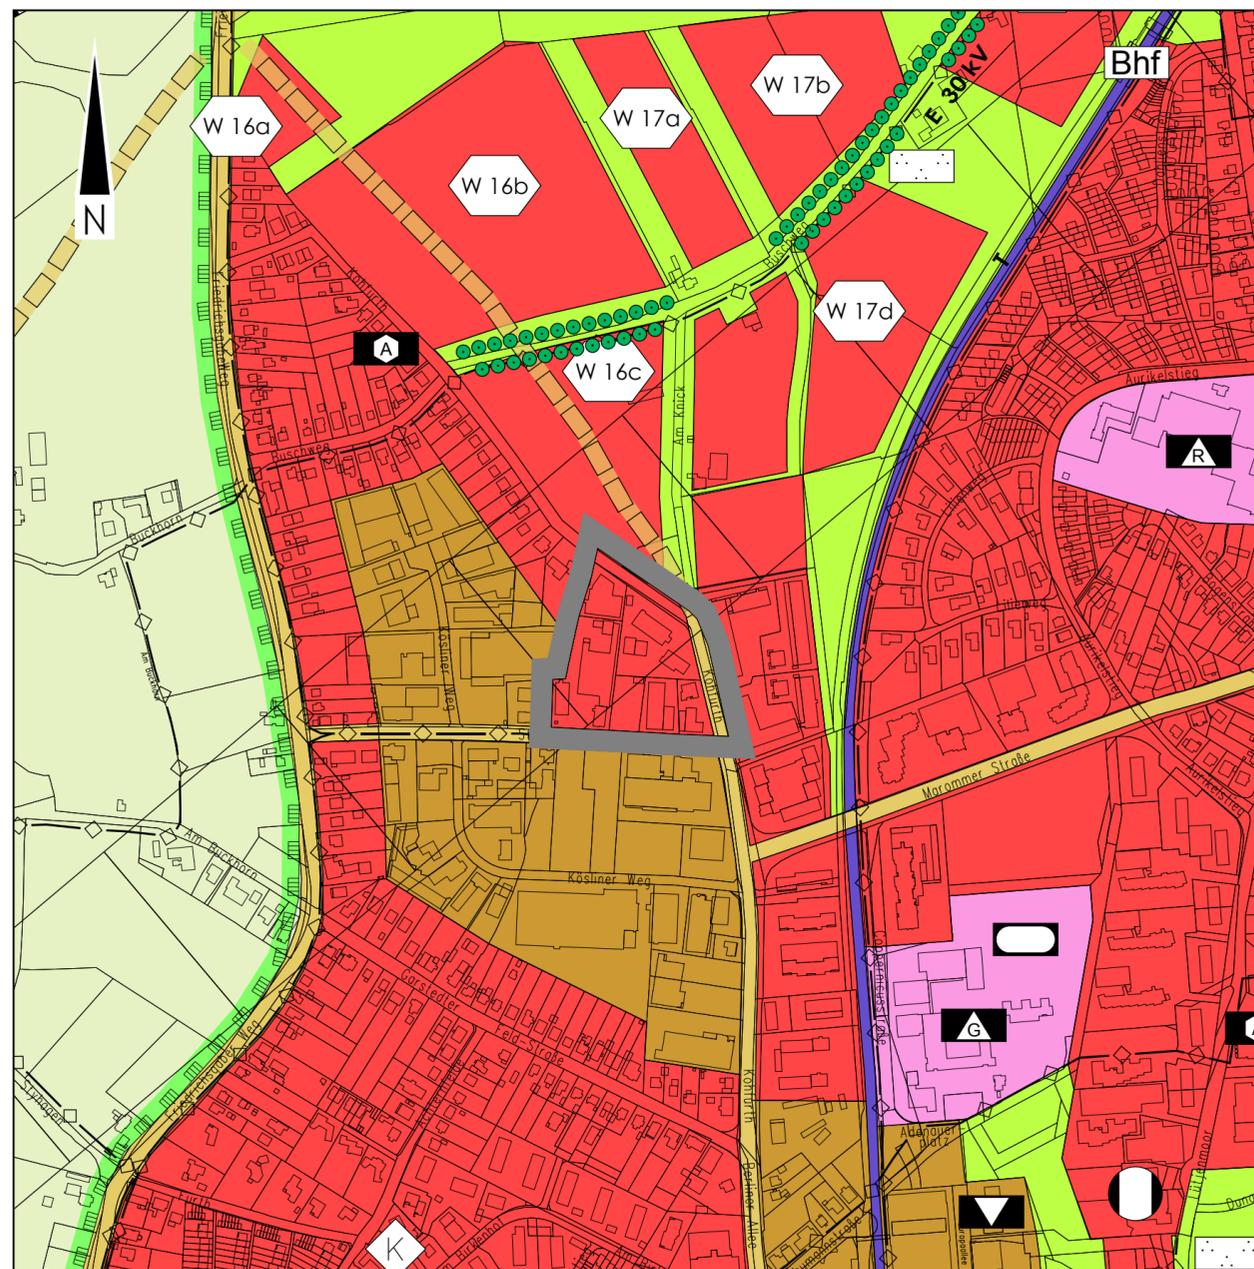

Übersichtsplan

M 1:10000

### Zeichenerklärung

Planzeichen	Erläuterung	Rechtsgrundlage
	Geltungsbereich der Änderung	
<b>Art der baulichen Nutzung</b>		§ 5 Abs.2 Nr.1 BauGB
	Wohnbauflächen	§ 1 Abs.1 Nr.1 BauNVO
<b>Flächen für den überörtlichen Verkehr und für die örtlichen Hauptverkehrszüge</b>		§ 5 Abs.2 Nr.3 und Abs.4 BauGB
	Sonstige überörtliche oder örtliche Hauptverkehrsstraßen	

Stadt



Norderstedt

Amt 60

Stadtentwicklung, Umwelt und Verkehr

Fachbereich 601

Planung

Flächennutzungsplanes der Stadt  
Norderstedt (FNP 2020) - 14. Änderung

"Westlich Kohfurth, nördlich Stettiner  
Straße"

Gebiet: westlich und südwestlich Kohfurth, nördlich  
Stettiner Straße, östlich Gewerbegebiet Kösliner Weg

Planzeichnung

Maßstab 1: 5000

	Name	Datum
Bearbeitet	Helterhoff	13.12.2018
Gezeichnet	Ehrling	13.12.2018
Ergänzt	Ehrling	23.01.2019
Geändert		
Norderstedt, den 23.01.2019		