


Flächennutzungsplan der Stadt Norderstedt (FNP 2020) - 16. Änderung

„Südlich und nördlich Kösliner Weg“

Gebiet: nördlich und südlich Kösliner Weg, westlich Gewerbe an der Kohfurth, nördlich der Bebauung Garstedter Feldstraße, östlich Gewerbe am Kösliner Weg


Planzeichnung

M 1:5000

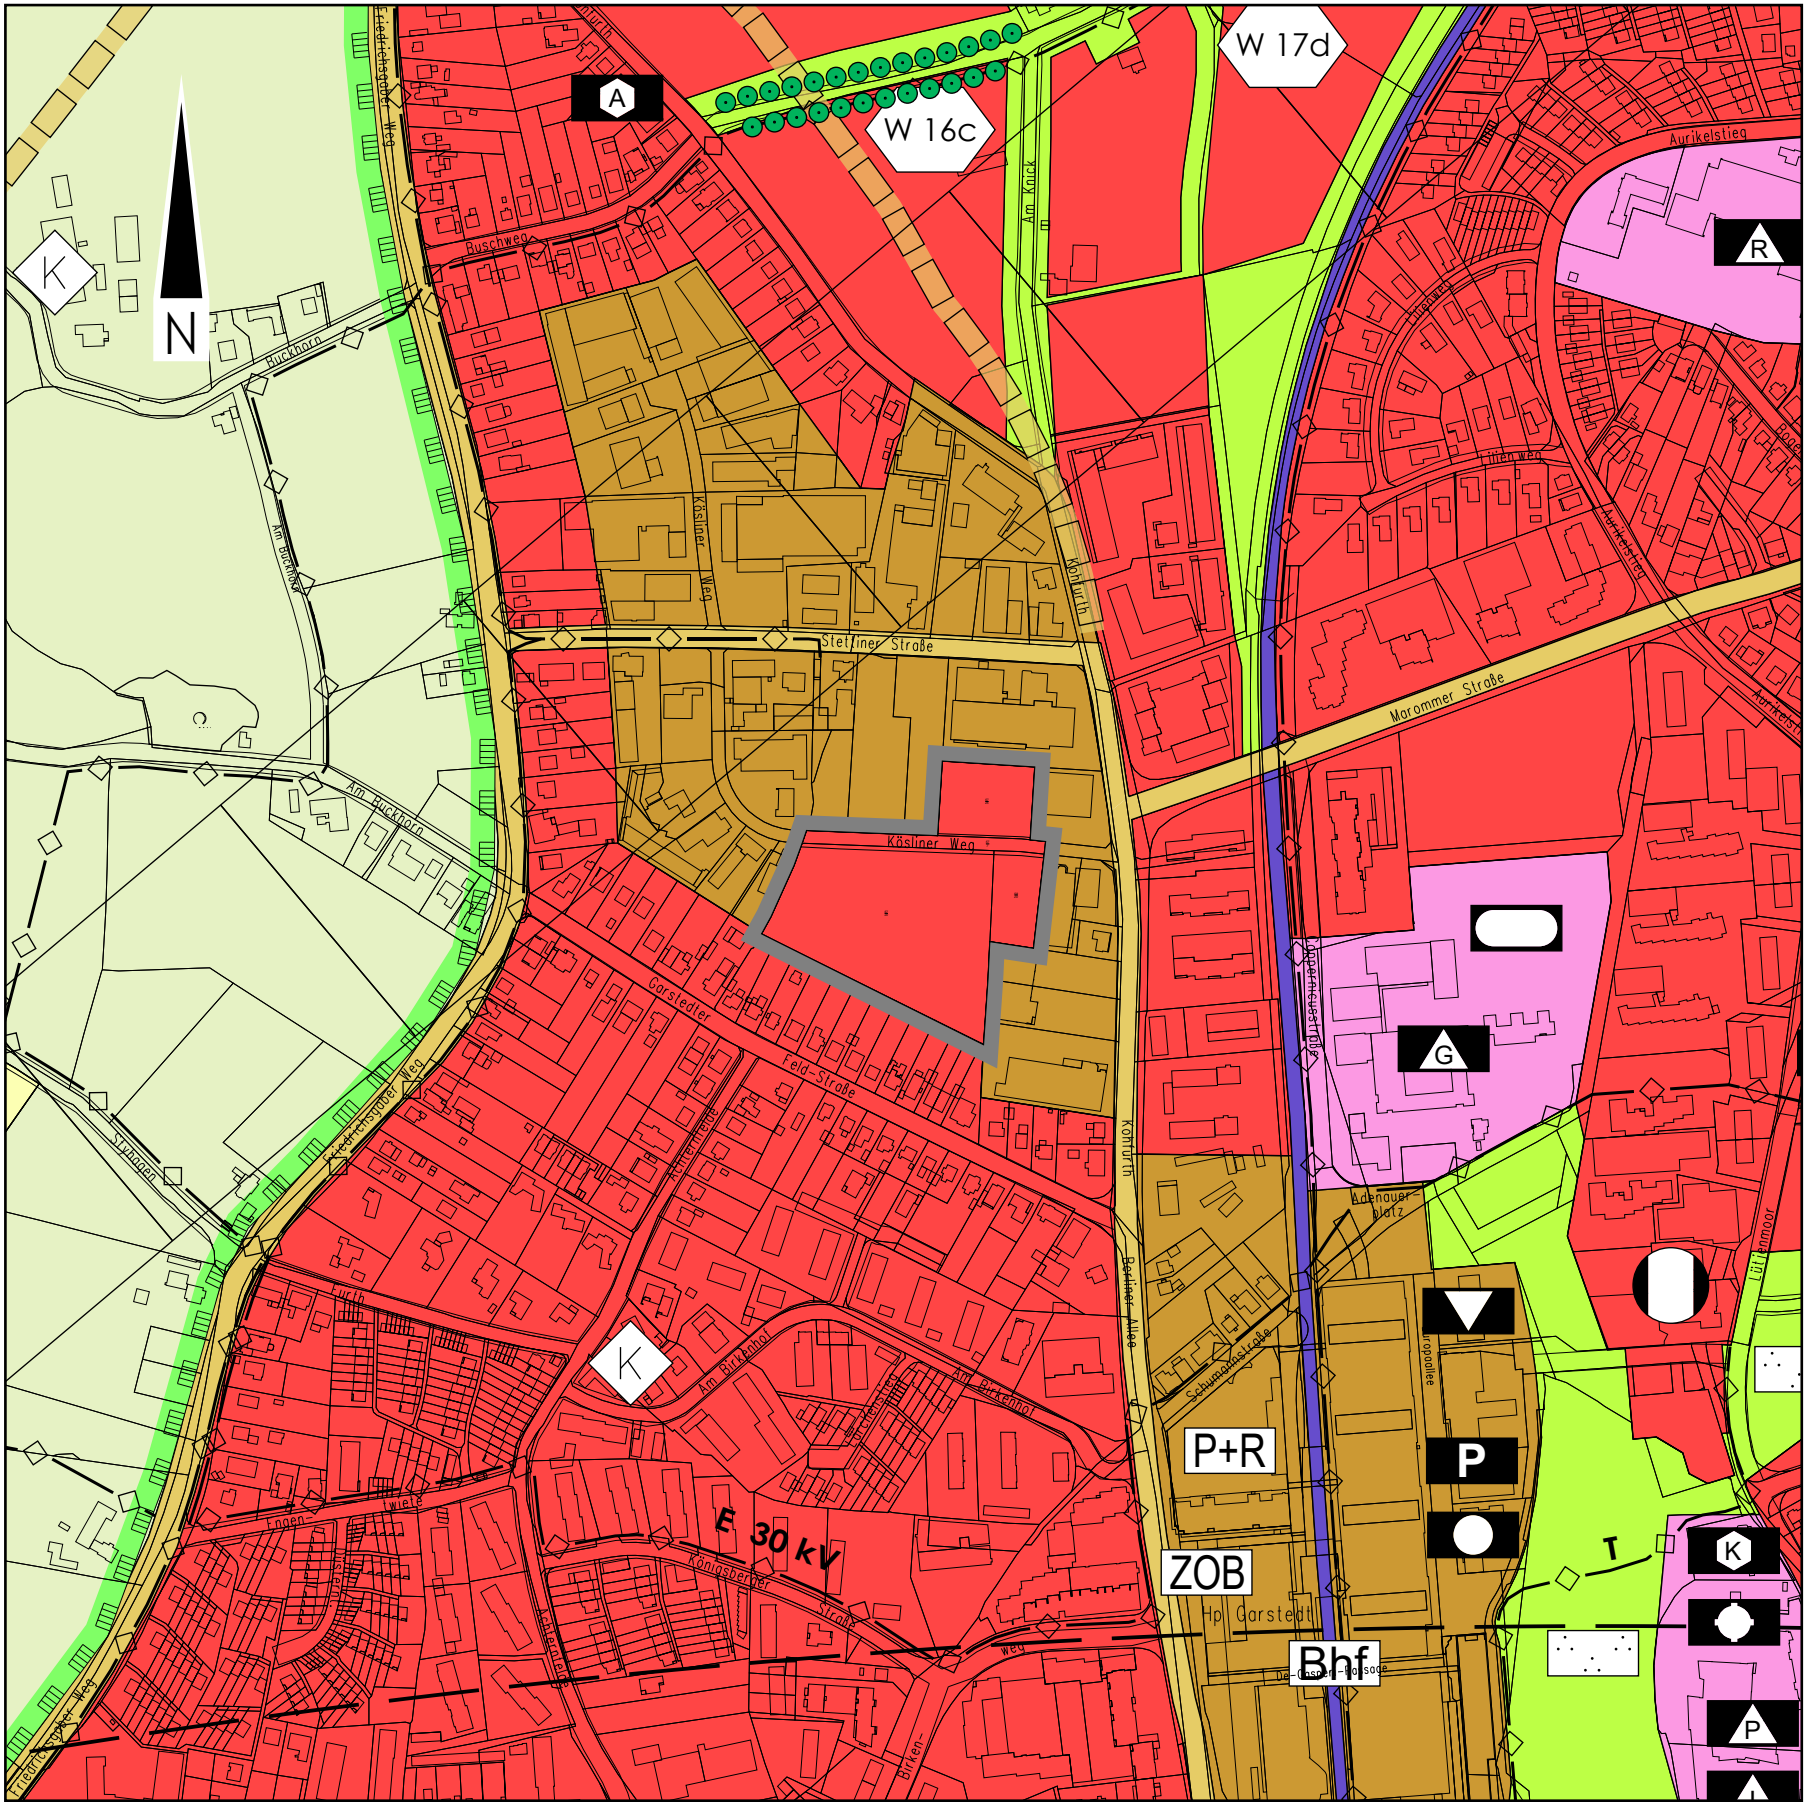

Zeichenerklärung

Planzeichen	Erläuterung	Rechtsgrundlage
	Geltungsbereich der Änderung	
Art der baulichen Nutzung		§ 5 Abs.2 Nr.1 BauGB
	Wohnbauflächen	§ 1 Abs.1 Nr.1 BauNVO

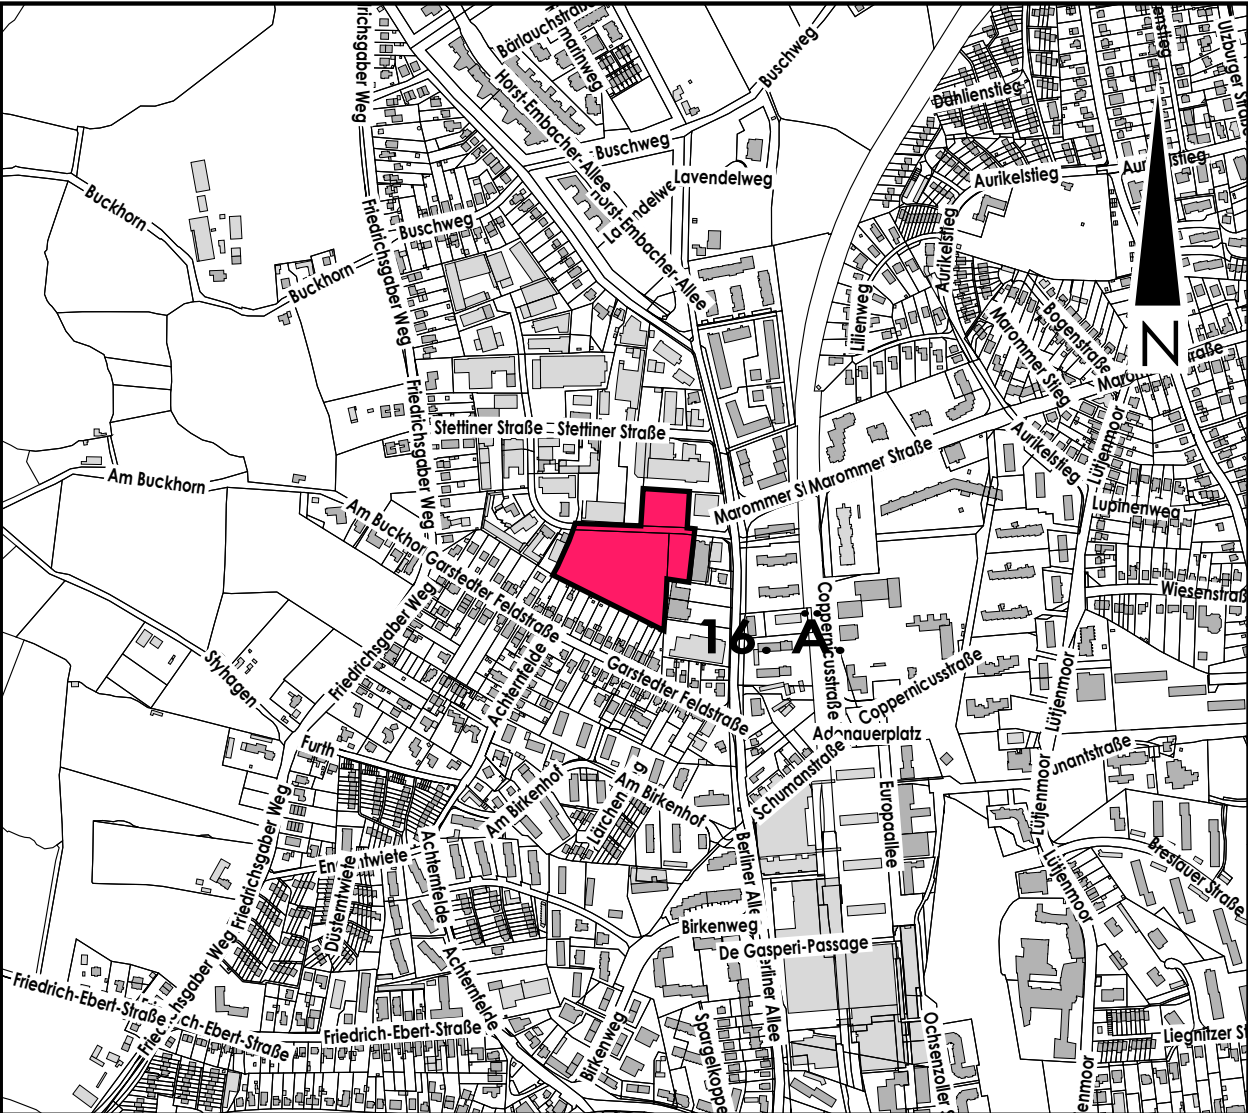

Übersichtsplan

M 1:10000

Stadt



Norderstedt

Amt 60
Fachbereich 601

Stadtentwicklung, Umwelt und Verkehr
Planung

Flächennutzungsplan der Stadt
Norderstedt (FNP 2020) - 16. Änderung
„Südlich und nördlich Kösliner Weg“

Gebiet: nördlich und südlich Kösliner Weg, westlich
Gewerbe an der Kohfurth, nördlich der Bebauung
Garstedter Feldstraße, östlich Gewerbe am
Kösliner Weg

Maßstab 1: 5000

	Name	Datum
Bearbeitet	Kerlies	29.05.2019
Gezeichnet	Ehrling	29.05.2019
Ergänzt		
Geändert		
Geändert		
Geändert		
Geändert		

Norderstedt, den 20.06.2019