


SATZUNG DER STADT NORDERSTEDT
ÜBER DEN
IM ZUSAMMENHANG BEBAUTEN ORTSTEIL GLASHÜTTE NORDOST
(§ 34 Abs.2 BBauG)

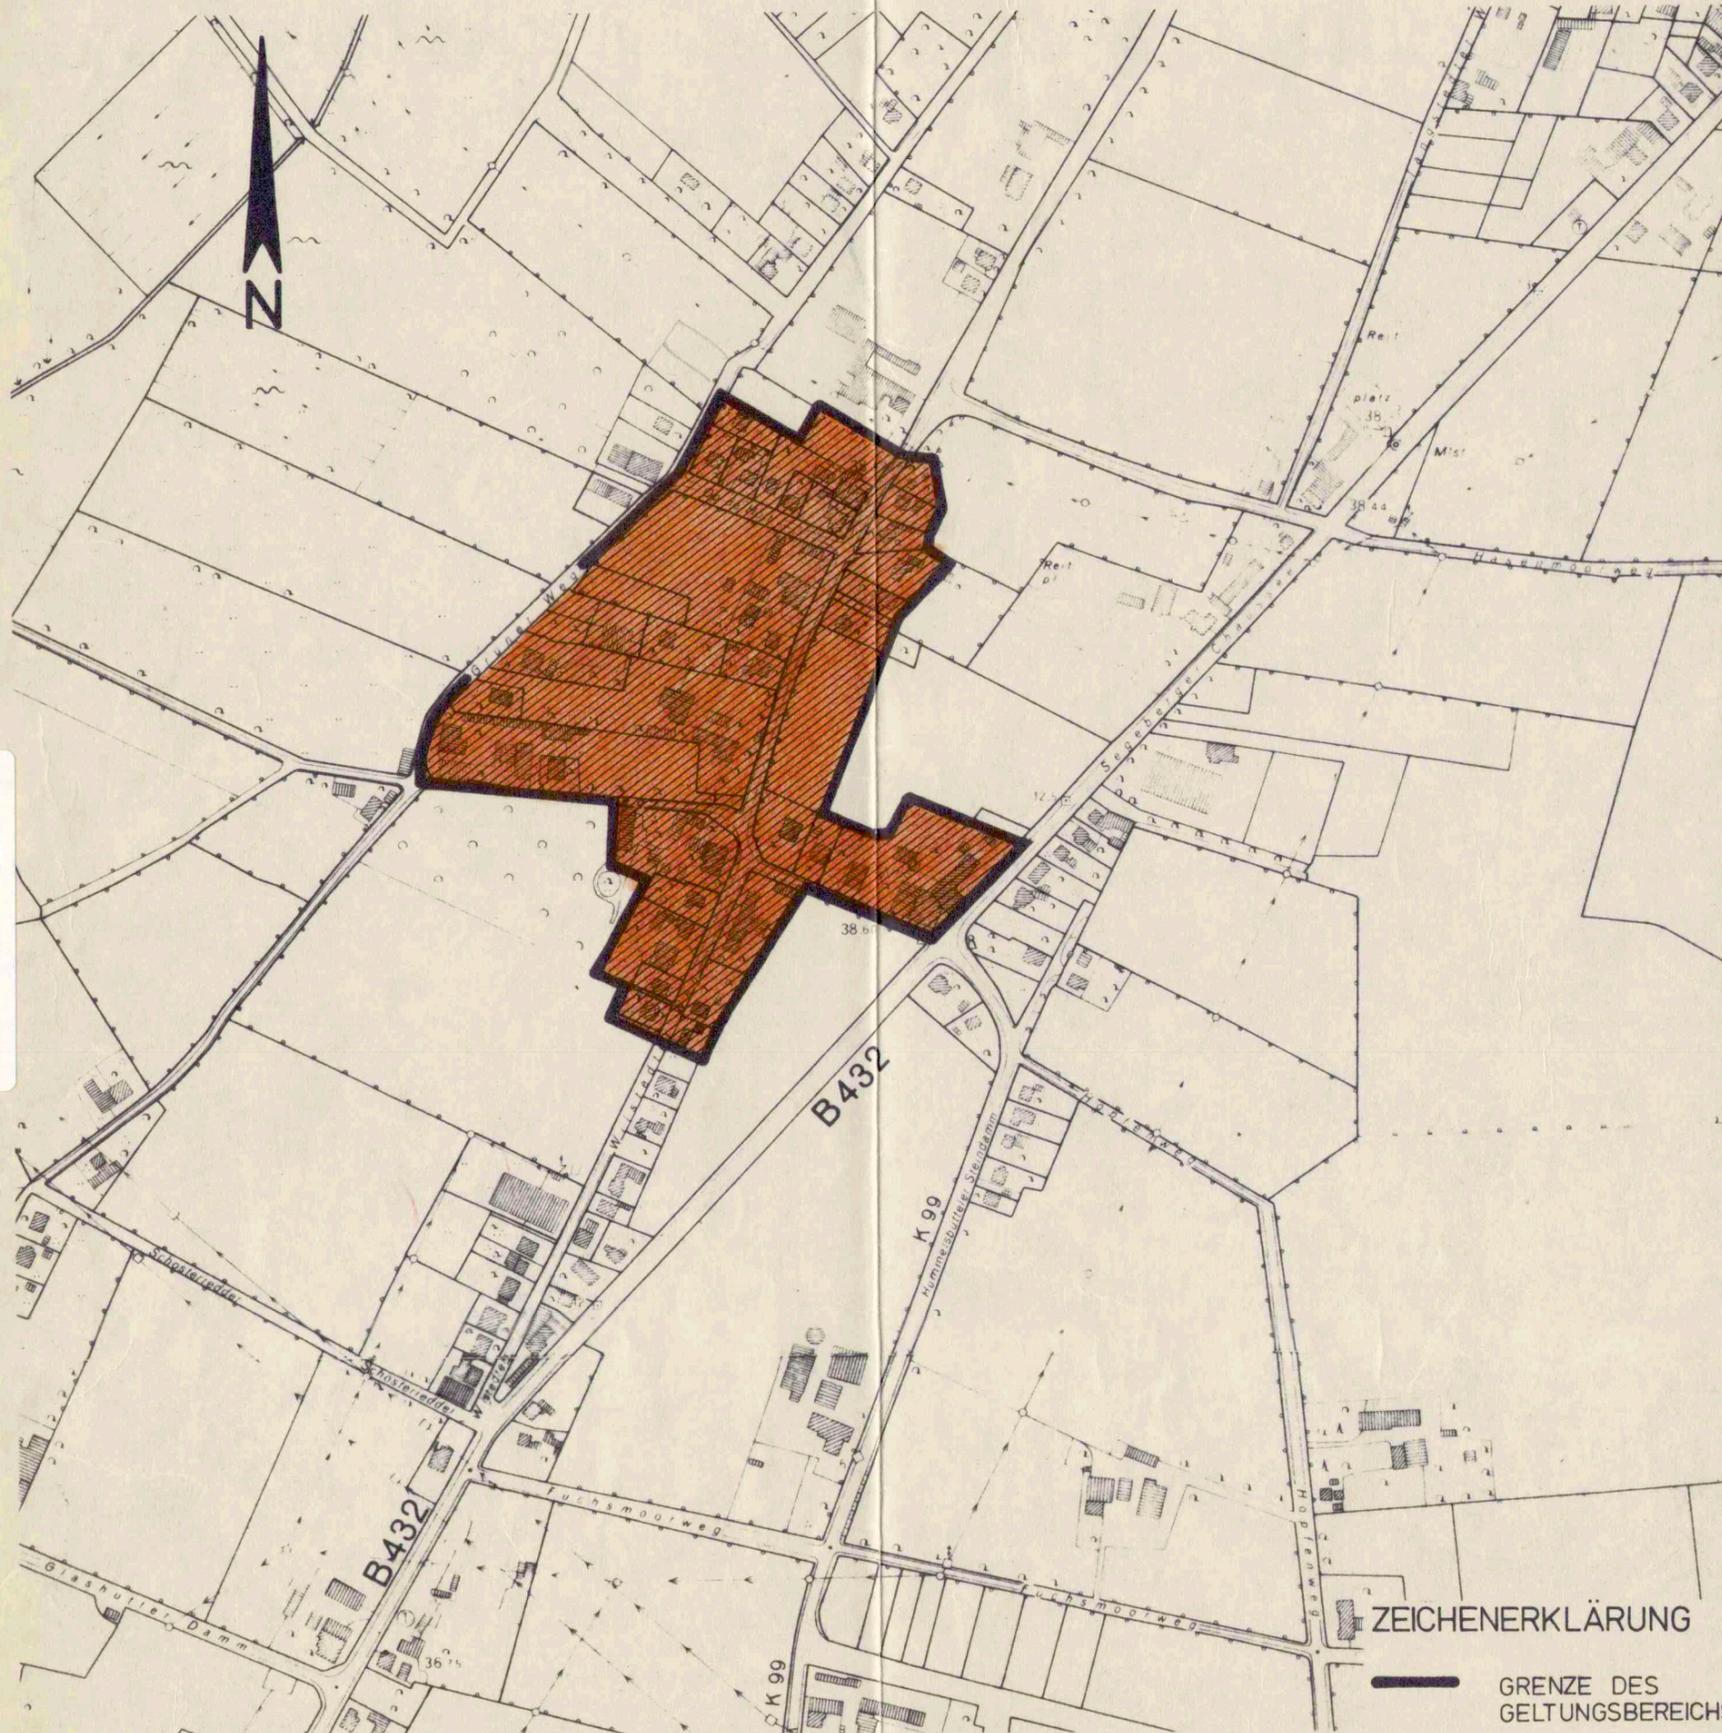

AUFGRUND VON § 34 ABS.2 DES BUNDEBAUGESETZES (BBAUG) IN DER FASSUNG VOM 18.8.1976 (BGBl. LS.2256), ZULETZT GEÄNDERT DURCH GESETZ VOM 24.6.1985 (BGBl. LS.1144) I.V.M. § 4 DER GEMEINDEORDNUNG SCHLESWIG-HOLSTEIN IN DER FASSUNG DER BEKANNTMACHUNG VOM 11.11.1977 (GVOBL.SCHL.-H. S.410), ZULETZT GEÄNDERT DURCH GESETZ VOM 15.2.1978 (GVOBL.SCHL.-H. S.28), WIRD NACH BESCHLUSSFASSUNG DURCH DIE STADTVERTRETUNG VOM **24. JUNI 1986** FÜR DAS GEBIET GLASHÜTTE NORDOST -GRÜNER WEG, WILSTEDTER WEG, HOFWEG-FOLGENDE SATZUNG, BESTEHEND AUS DER PLANZEICHNUNG, ÜBER DEN IM ZUSAMMENHANG BEBAUTEN ORTSTEIL GLASHÜTTE NORDOST ERLASSEN.

1. DIE SATZUNG ÜBER DEN IM ZUSAMMENHANG BEBAUTEN ORTSTEIL, BESTEHEND AUS DER PLANZEICHNUNG, WURDE AM **24. JUNI 1986** VON DER STADTVERTRETUNG BESCHLOSSEN.

NORDERSTEDT, DEN **3. JULI 1986**



STADT NORDERSTEDT
 DER MAGISTRAT
(Signature)
 (V. SCHMIDT)
 BÜRGERMEISTER

2. DIE GENEHMIGUNG DIESER SATZUNG WURDE NACH § 34 ABS.2 BBAUG MIT ERLASS DES INNENMINISTERS VOM **3. OKT 1986** AZ. **IV 8/10 a-512.33-60.63** ~~MIT AUFLAGEN~~ ERTEILT.

NORDERSTEDT, DEN **22 OKT 1986**



STADT NORDERSTEDT
 DER MAGISTRAT
(Signature)
 (V. SCHMIDT)
 BÜRGERMEISTER

3. DIE AUFLAGEN WURDEN DURCH DEN SATZUNGSÄNDERNDEN BESCHLUSS DER STADTVERTRETUNG VOM **3. OKT 1986** ERFÜLLT. DIE AUFLAGENERFÜLLUNG WURDE MIT ERLASS DES INNENMINISTERS VOM **3. OKT 1986** AZ. **IV 8/10 a-512.33-60.63** BESTÄTIGT.

NORDERSTEDT, DEN **22 OKT 1986**

STADT NORDERSTEDT
 DER MAGISTRAT
 (V. SCHMIDT)
 BÜRGERMEISTER

4. DIE SATZUNG ÜBER DEN IM ZUSAMMENHANG BEBAUTEN ORTSTEIL WIRD HIERMIT AUSGEFERTIGT.

NORDERSTEDT, DEN **22 OKT 1986**



STADT NORDERSTEDT
 DER MAGISTRAT
(Signature)
 (V. SCHMIDT)
 BÜRGERMEISTER

5. DIE GENEHMIGUNG DER SATZUNG SOWIE DIE STELLE, BEI DER DIE SATZUNG AUF DAUER WÄHREND DER DIENSTSTUNDEN VON JEDERMANN EINGESEHEN WERDEN KANN, SIND AM **23. OKT 1986** ORTSÜBLICH BEKANNTMACHT WORDEN. IN DER BEKANNTMACHUNG IST AUF DIE GELTENDMACHUNG DER VERLETZUNG VON VERFAHRENS- UND FORMVORSCHRIFTEN UND DIE RECHTSFOLGEN HINGEWIESEN WORDEN. DIE SATZUNG IST MITHIN AM **24. OKT 1986** RECHTSVERBINDLICH GEWORDEN.

NORDERSTEDT, DEN **30. OKT 1986**



STADT NORDERSTEDT
 DER MAGISTRAT
(Signature)
 (V. SCHMIDT)
 BÜRGERMEISTER

STADT NORDERSTEDT		
611	PLANUNGSABTEILUNG	
SATZUNG ÜBER DEN IM ZUSAMMENHANG BEBAUTEN ORTSTEIL GLASHÜTTE NORDOST		MASZSTAB 1:5000
GEBIET: GRÜNER WEG, WILSTEDTER WEG, HOFWEG		ERG./GEÄ.
	BEARBEITET KRAMER 12/85	GEZEICHNET TIETJEN
		BUGGERMANN