


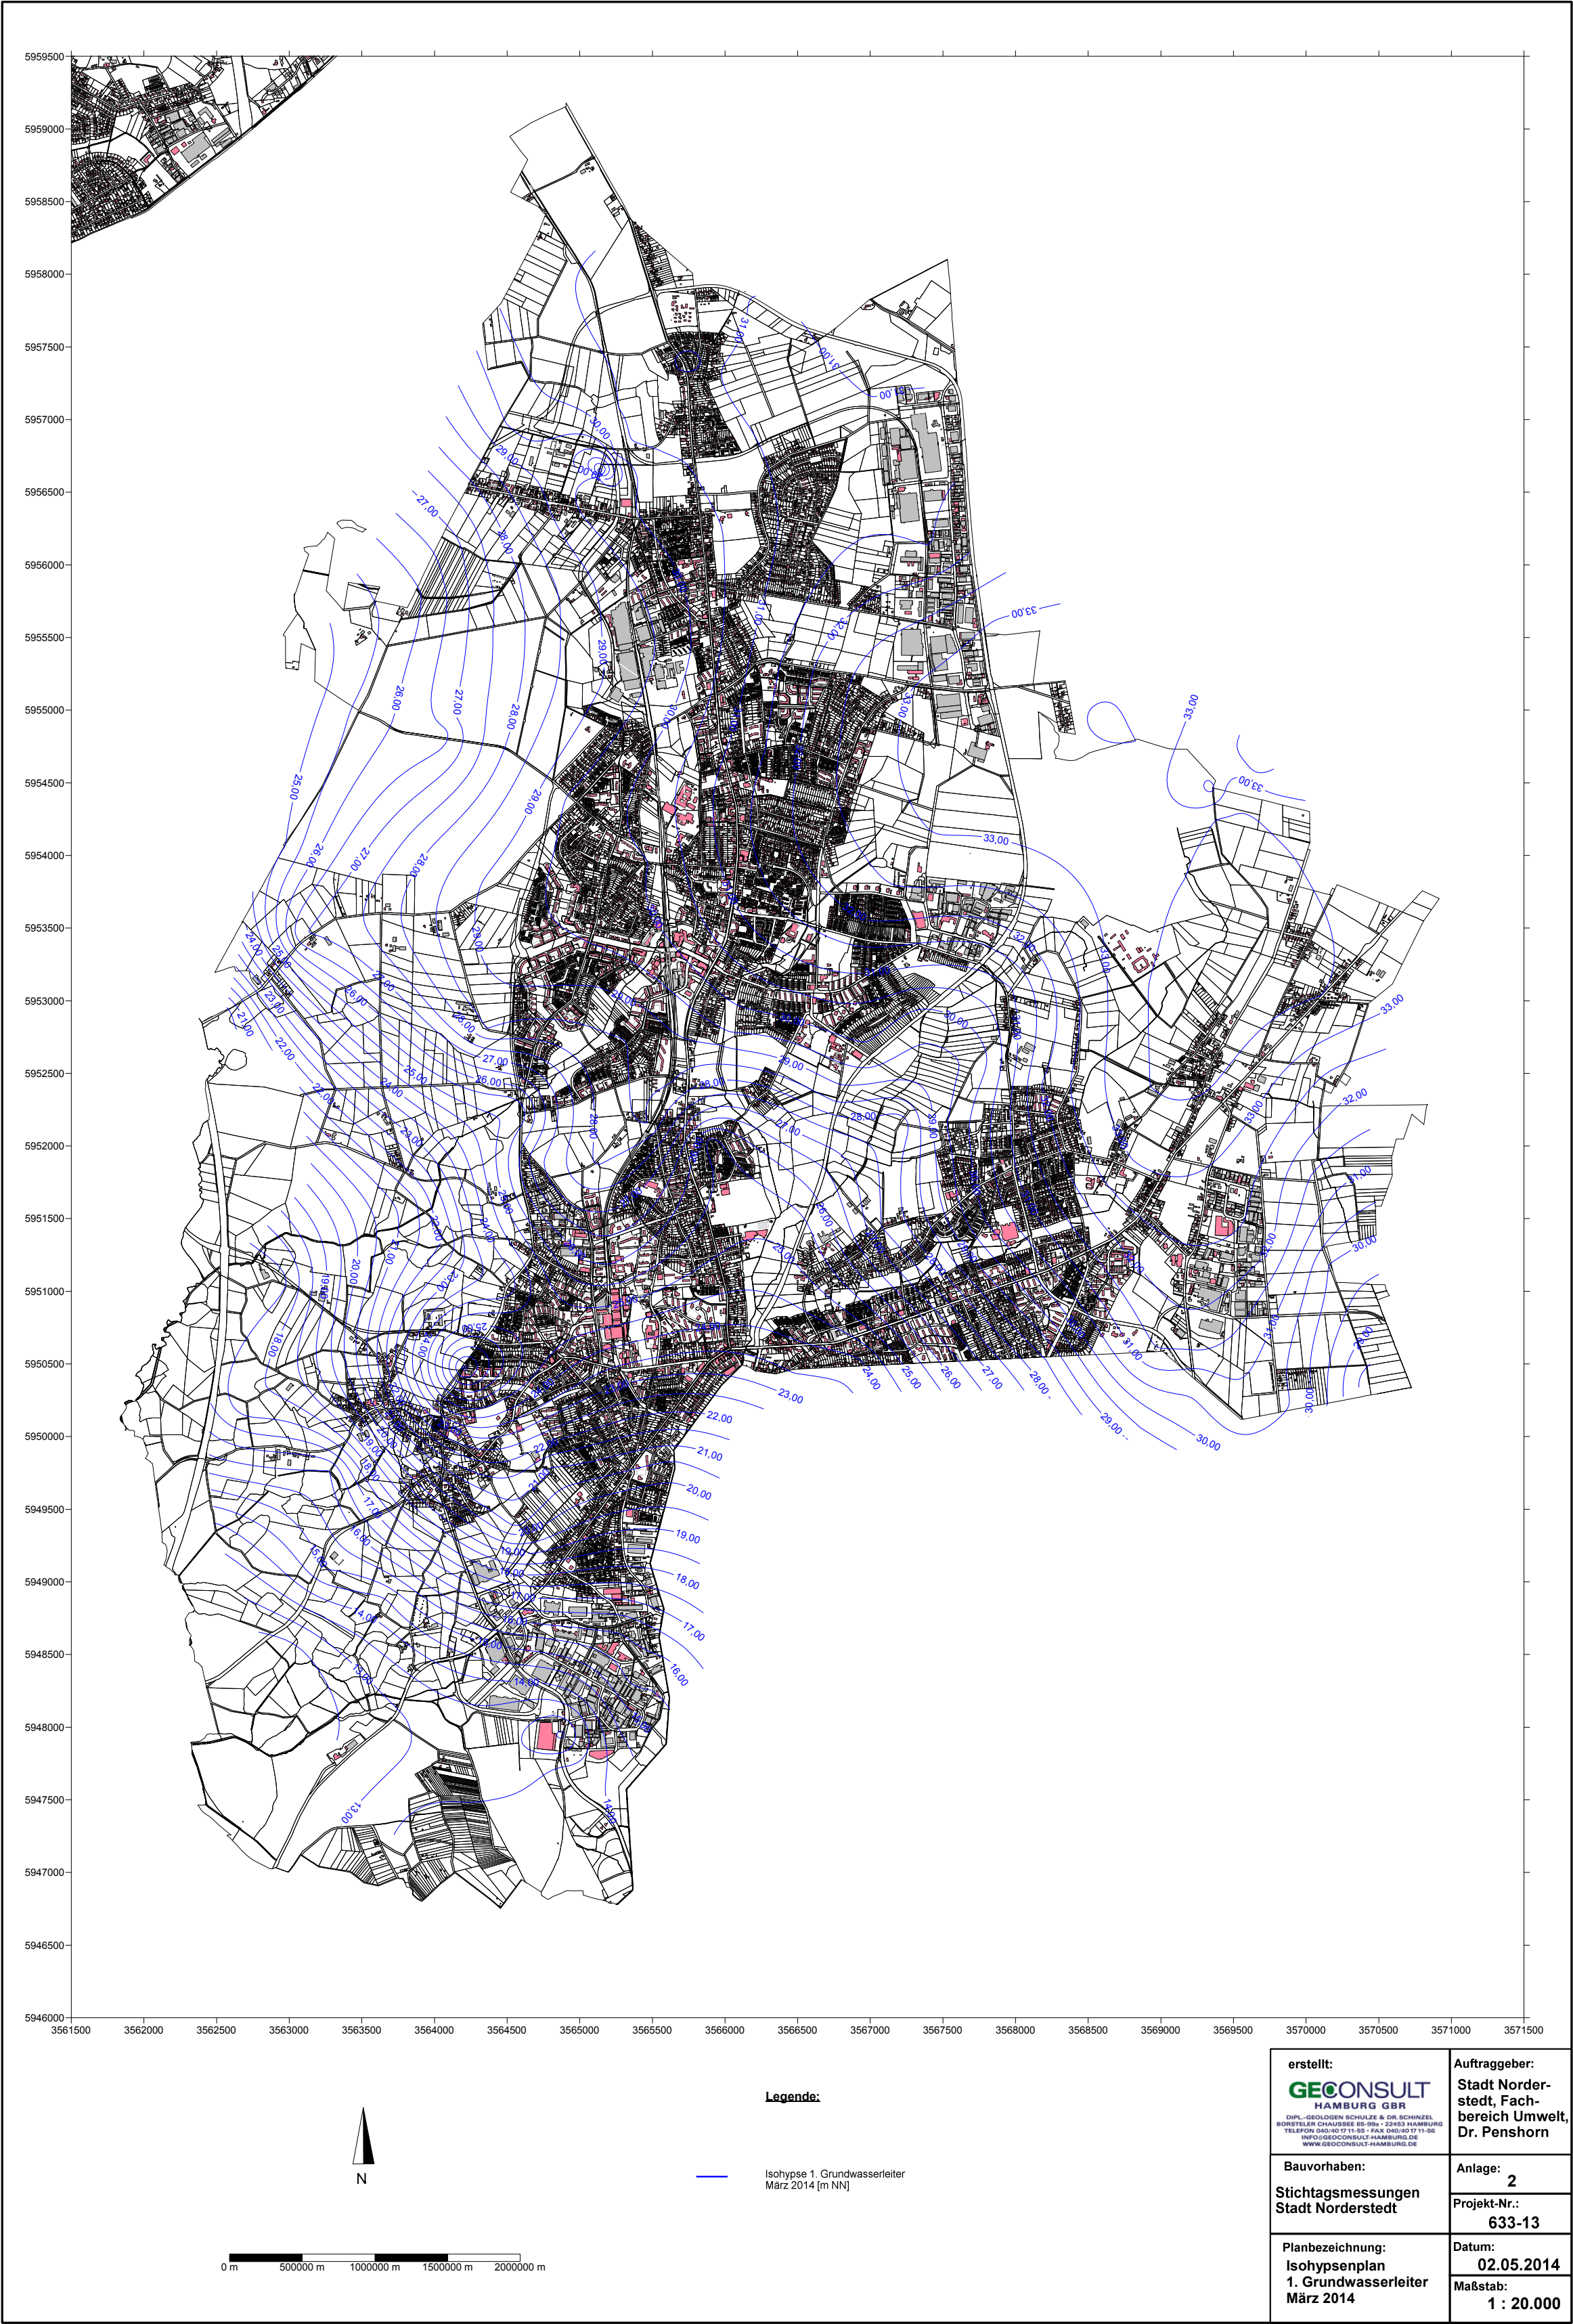

erstellt: GEOCONSULT HAMBURG GBR DIPLO.-GEOLOGEN SCHULZE & DR. SCHINZEL BORSTELER CHAUSSEE 85-89a • 22453 HAMBURG TELEFON 040-40 17 11-95 • FAX 040-40 17 11-96 INFO@GEOCONSULT-HAMBURG.DE WWW.GEOCONSULT-HAMBURG.DE	Auftraggeber: Stadt Norderstedt, Fachbereich Umwelt, Dr. Penshorn
Bauvorhaben: Stichtagsmessungen Stadt Norderstedt	Anlage: 2 Projekt-Nr.: 633-13
Planbezeichnung: 1. Grundwasserleiter März 2014	Datum: 02.05.2014 Maßstab: 1 : 20.000