


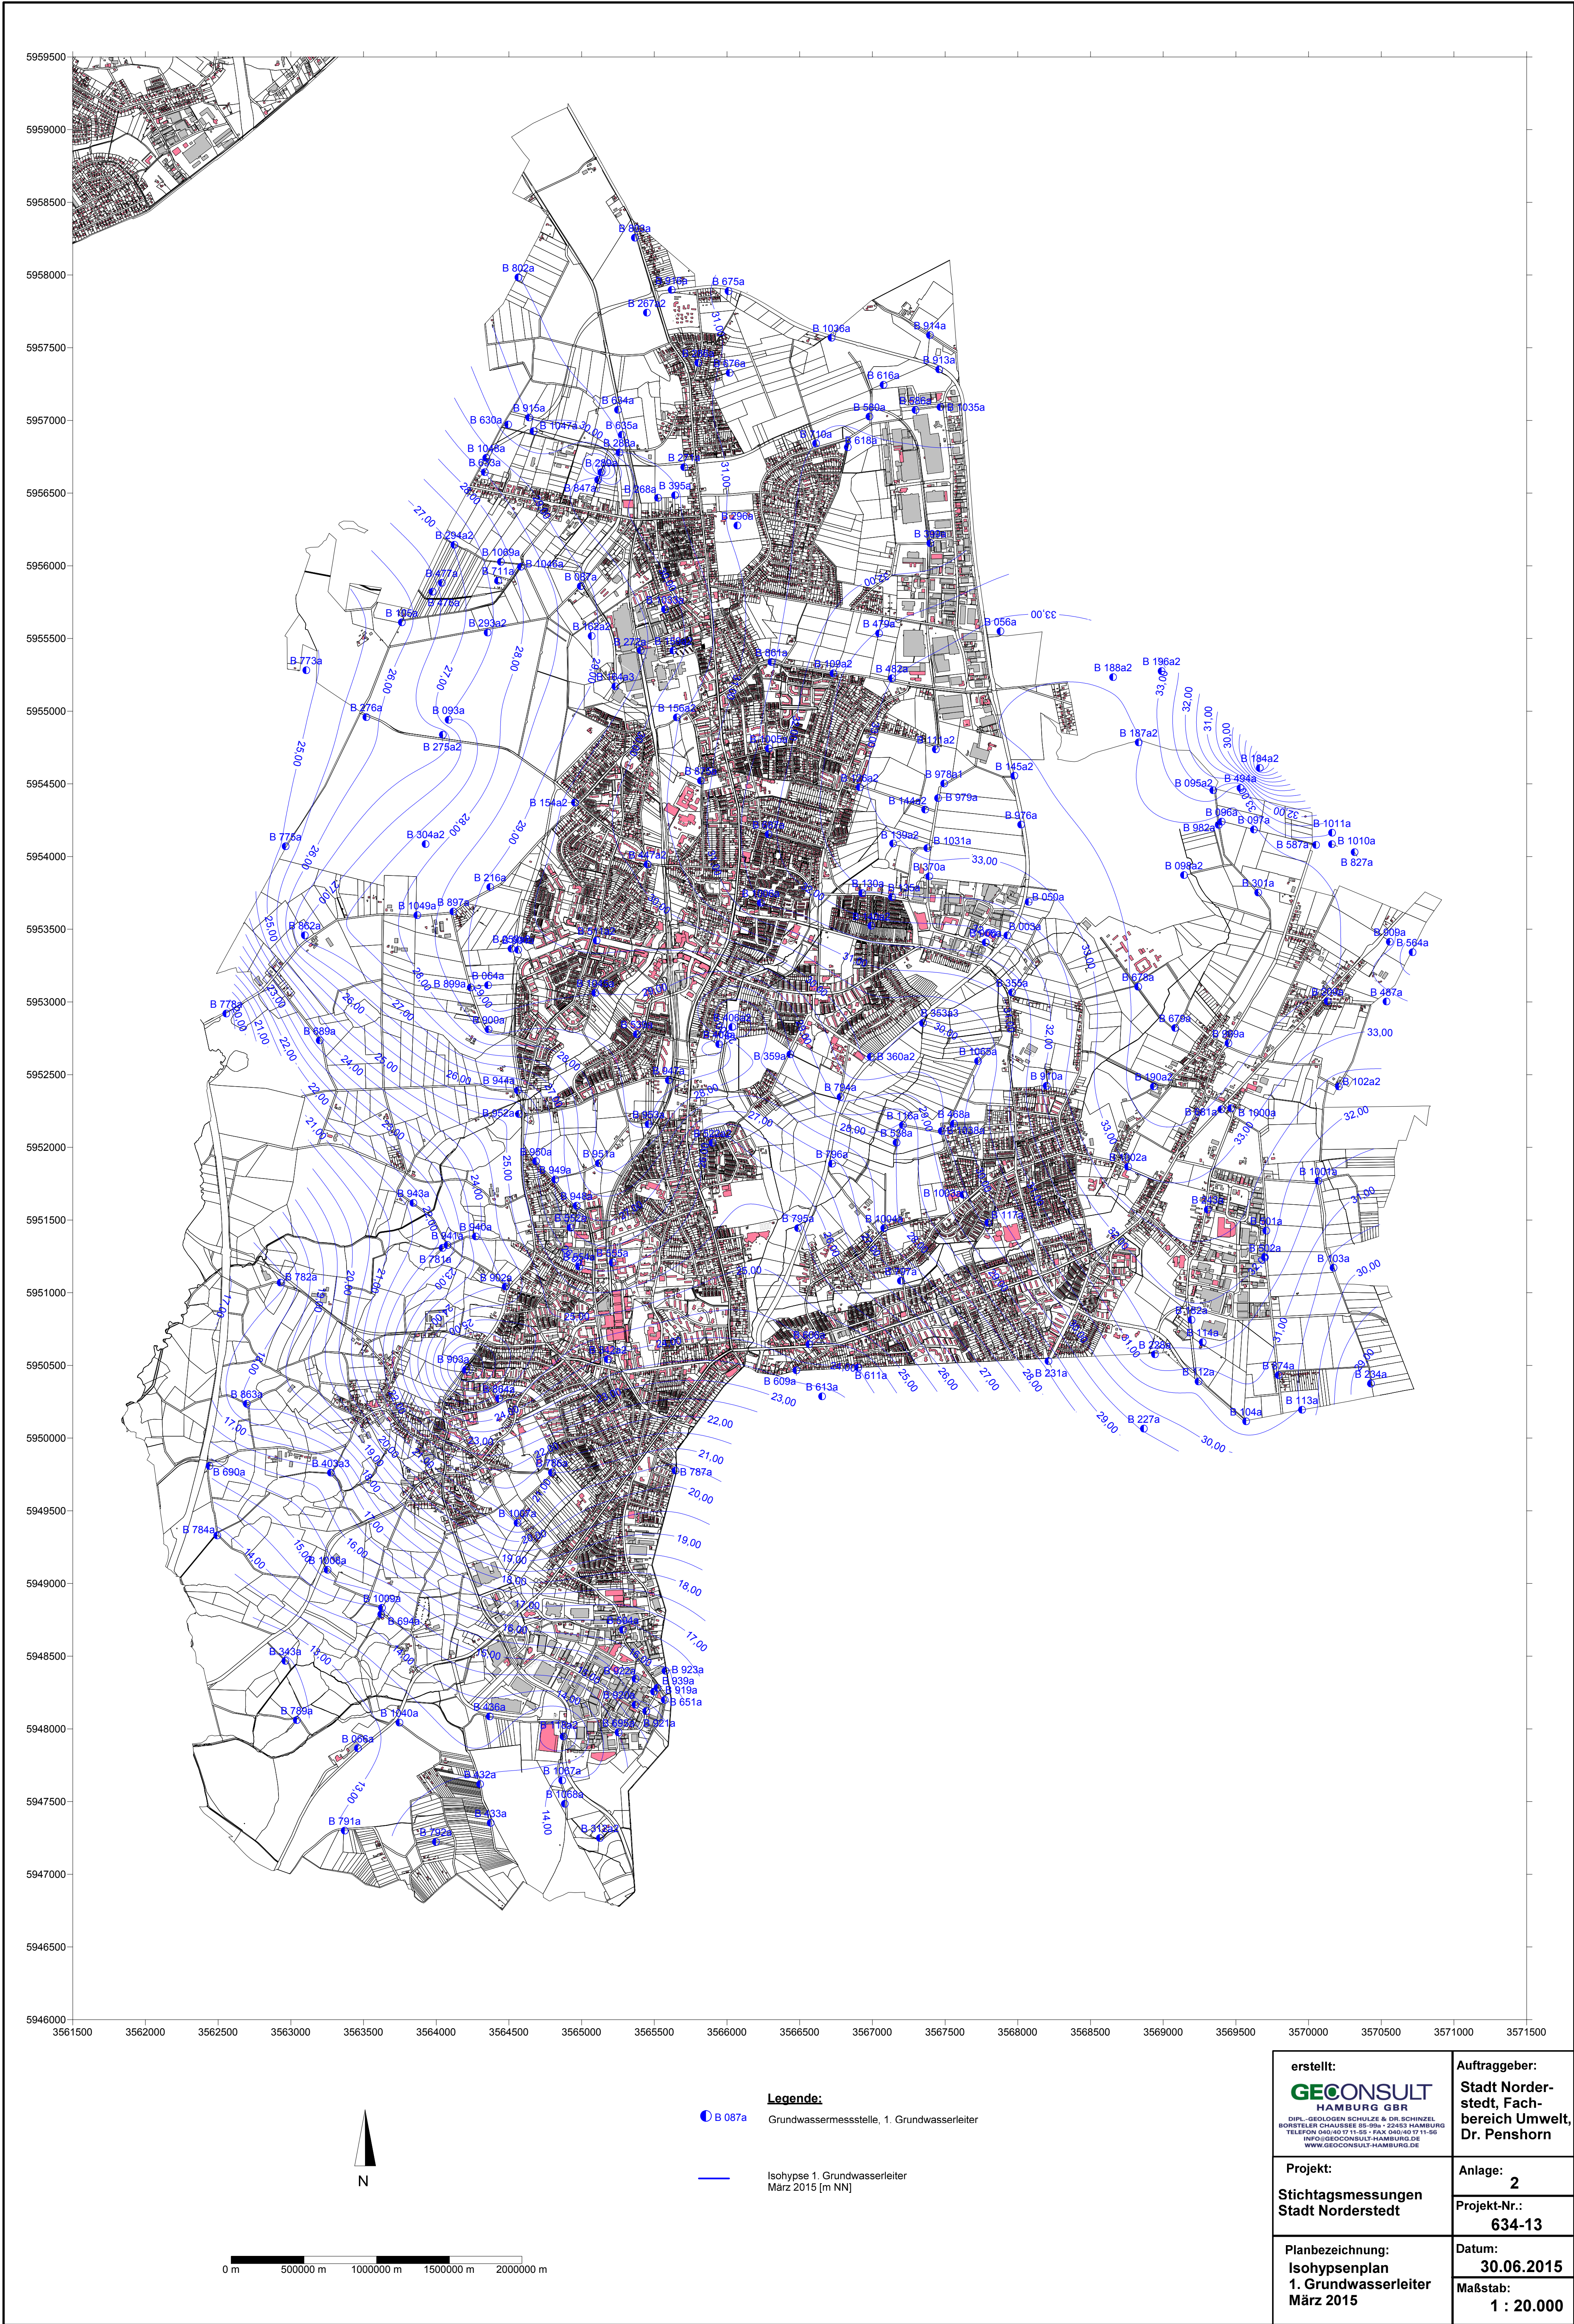

erstellt: GECONSULT HAMBURG GBR DIPL.-GEOLOGEN SCHULZE & DR. SCHINZEL BORSTLER CHAUSSEE 85-99A • 22453 HAMBURG TELEFON 040/40 9711-55 • FAX 040/40 9711-56 INFO@GECONSULT-HAMBURG.DE WWW.GECONSULT-HAMBURG.DE	Auftraggeber: Stadt Norder- stedt, Fach- bereich Umwelt, Dr. Penshorn
Projekt: Stichtagsmessungen Stadt Norderstedt	Anlage: 2 Projekt-Nr.: 634-13
Planbezeichnung: Isohyphenplan 1. Grundwasserleiter März 2015	Datum: 30.06.2015 Maßstab: 1 : 20.000