


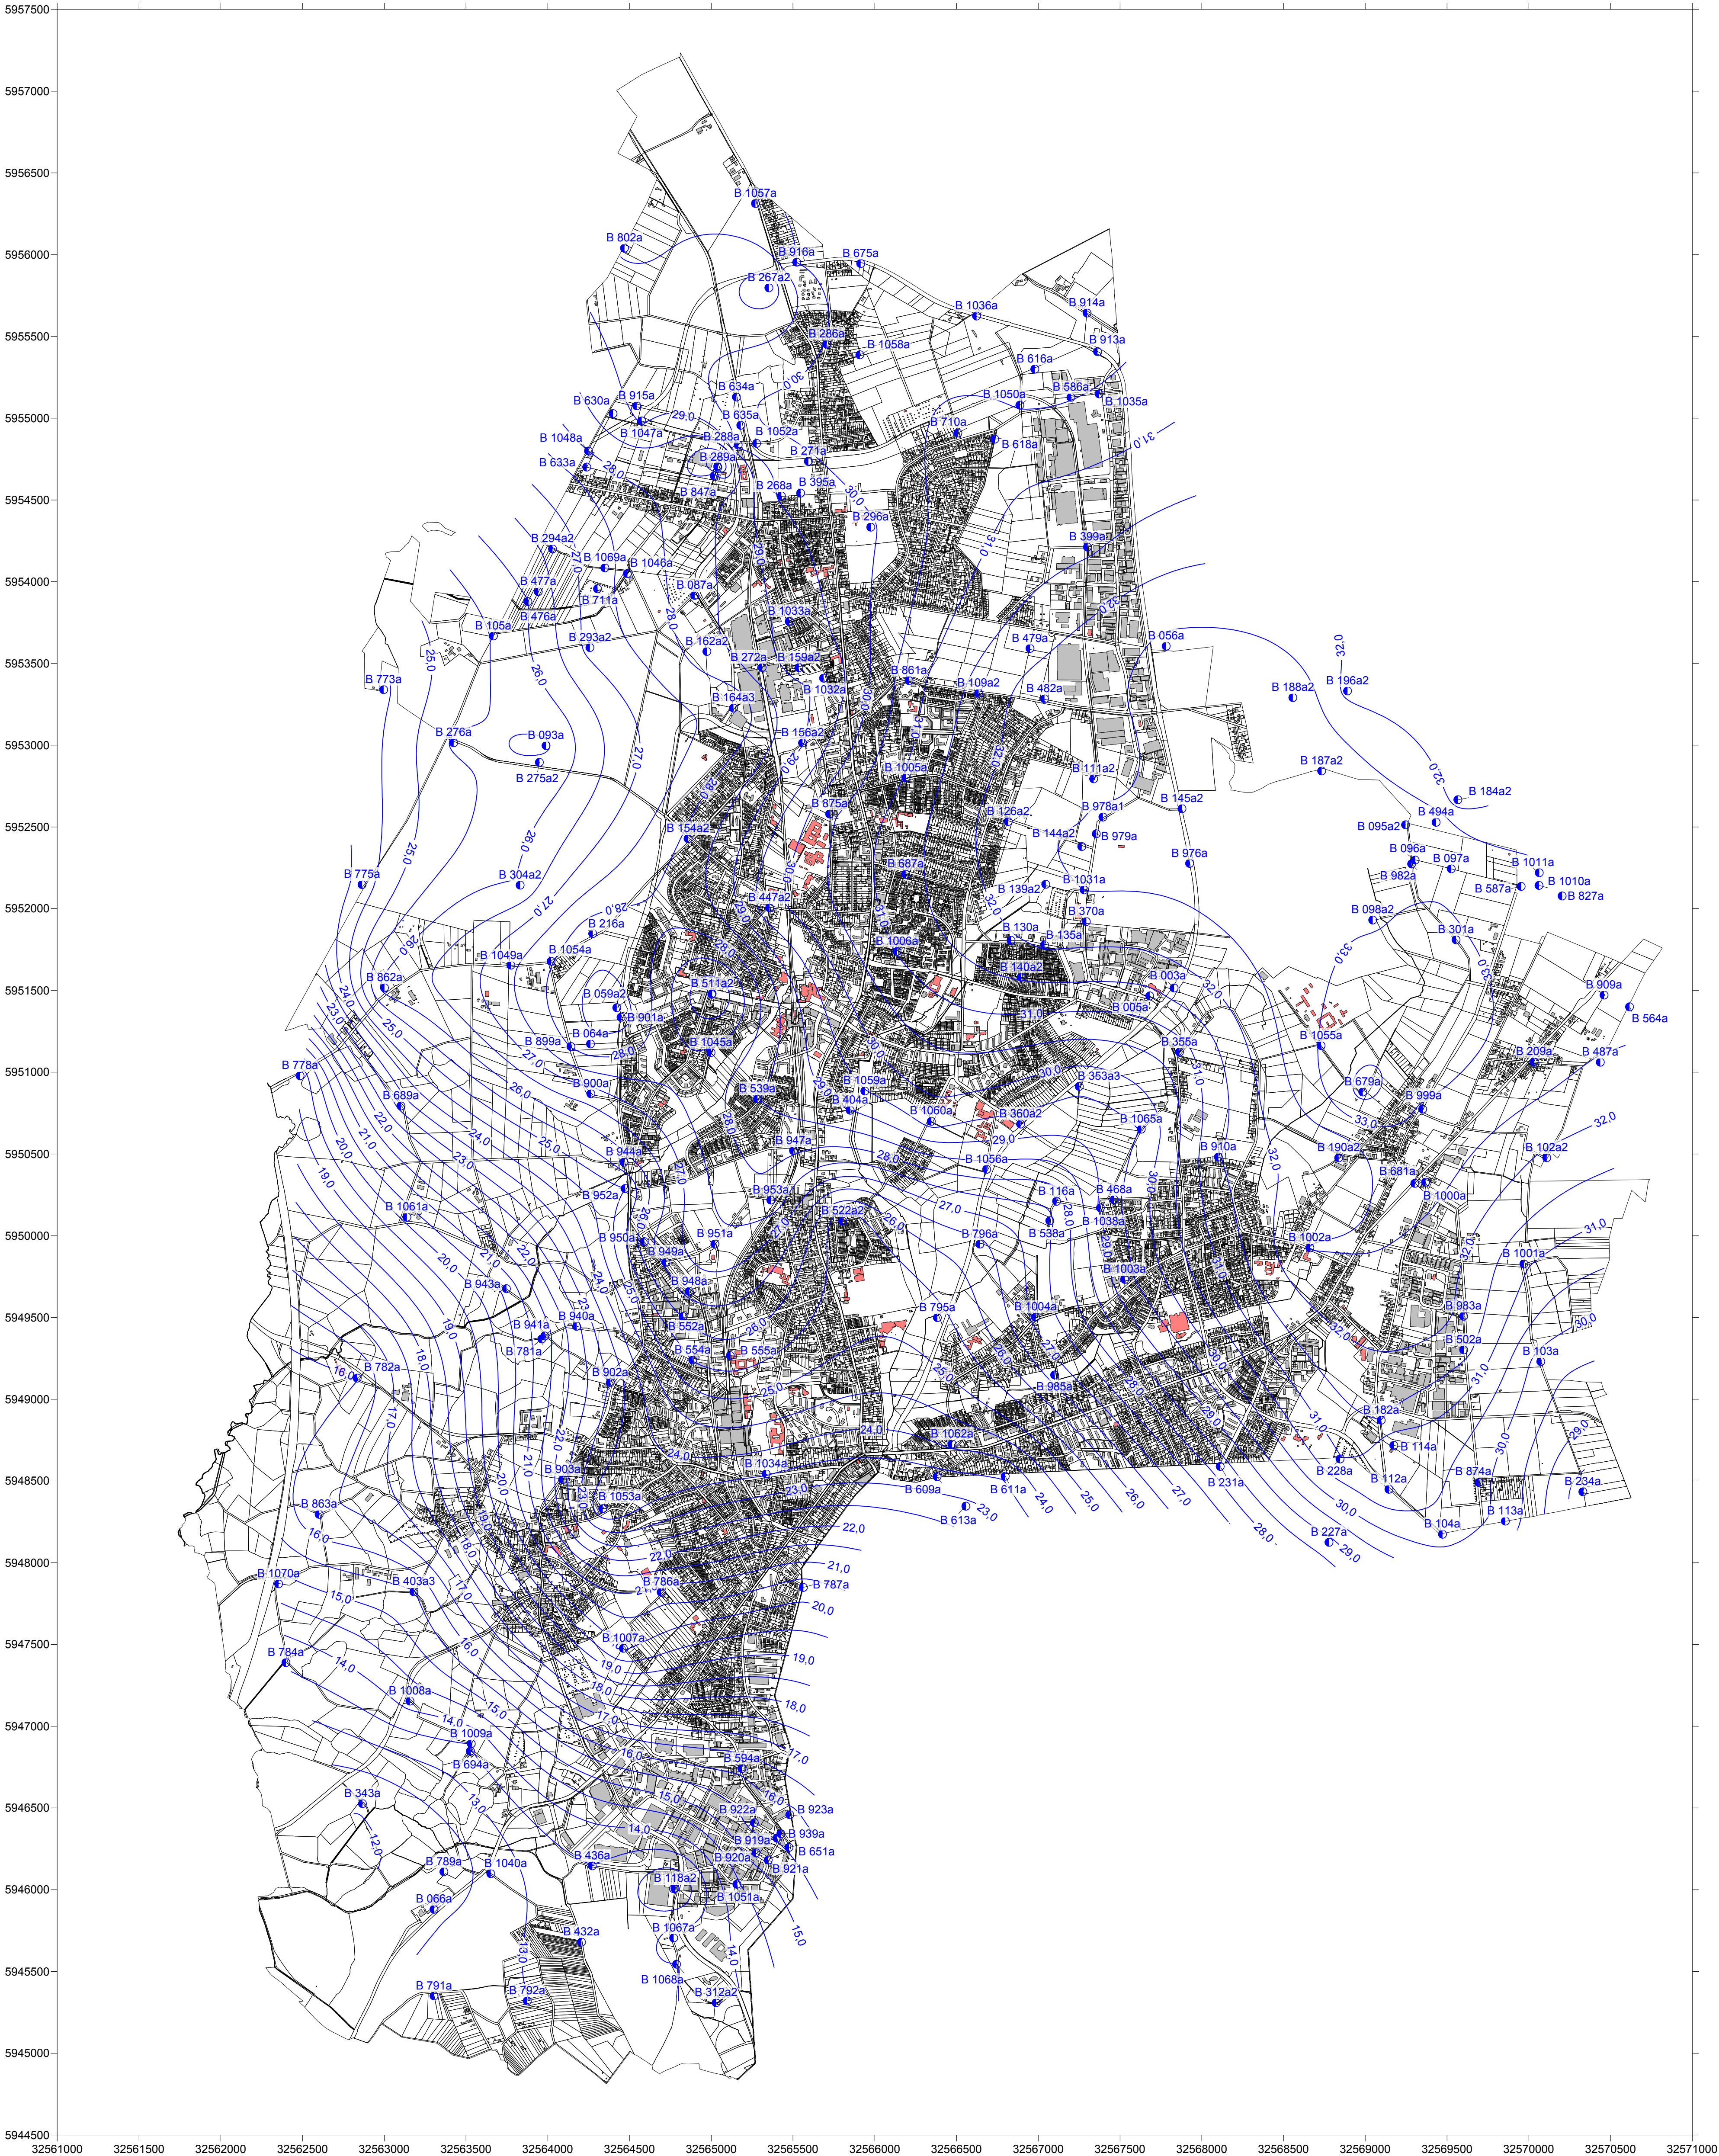

Mit Genehmigung der Oberbürgermeisterin der Stadt Norderstedt - Amt 17-
Aktzeichen: 17-19-93; Stand: 28.10.2019

Legende:
Isohypse 1. Grundwasserleiter
November 2019 [m NN]



erstellt: GECONSULT HAMBURG GBR Dipl.-Geodäten RICHARD & URS SCHNEIDER BORSTELER CHAUSSEE 85-95 • 22603 HAMBURG TELEFON 04107 11 55-1042 FAX 04107 11 55-1043 INFO@GECONSULT-HAMBURG.DE WWW.GECONSULT-HAMBURG.DE	Auftraggeber: Stadt Norder- stedt, Fach- bereich 15, Herr Artz
Projekt: Stichtagsmessungen Stadt Norderstedt	Anlage: 2 Projekt-Nr.: 2057-19
Planbezeichnung: Isohypsplan 1. Grundwasserleiter November 2019	Datum: 09.04.2020 Maßstab: 1 : 20.000