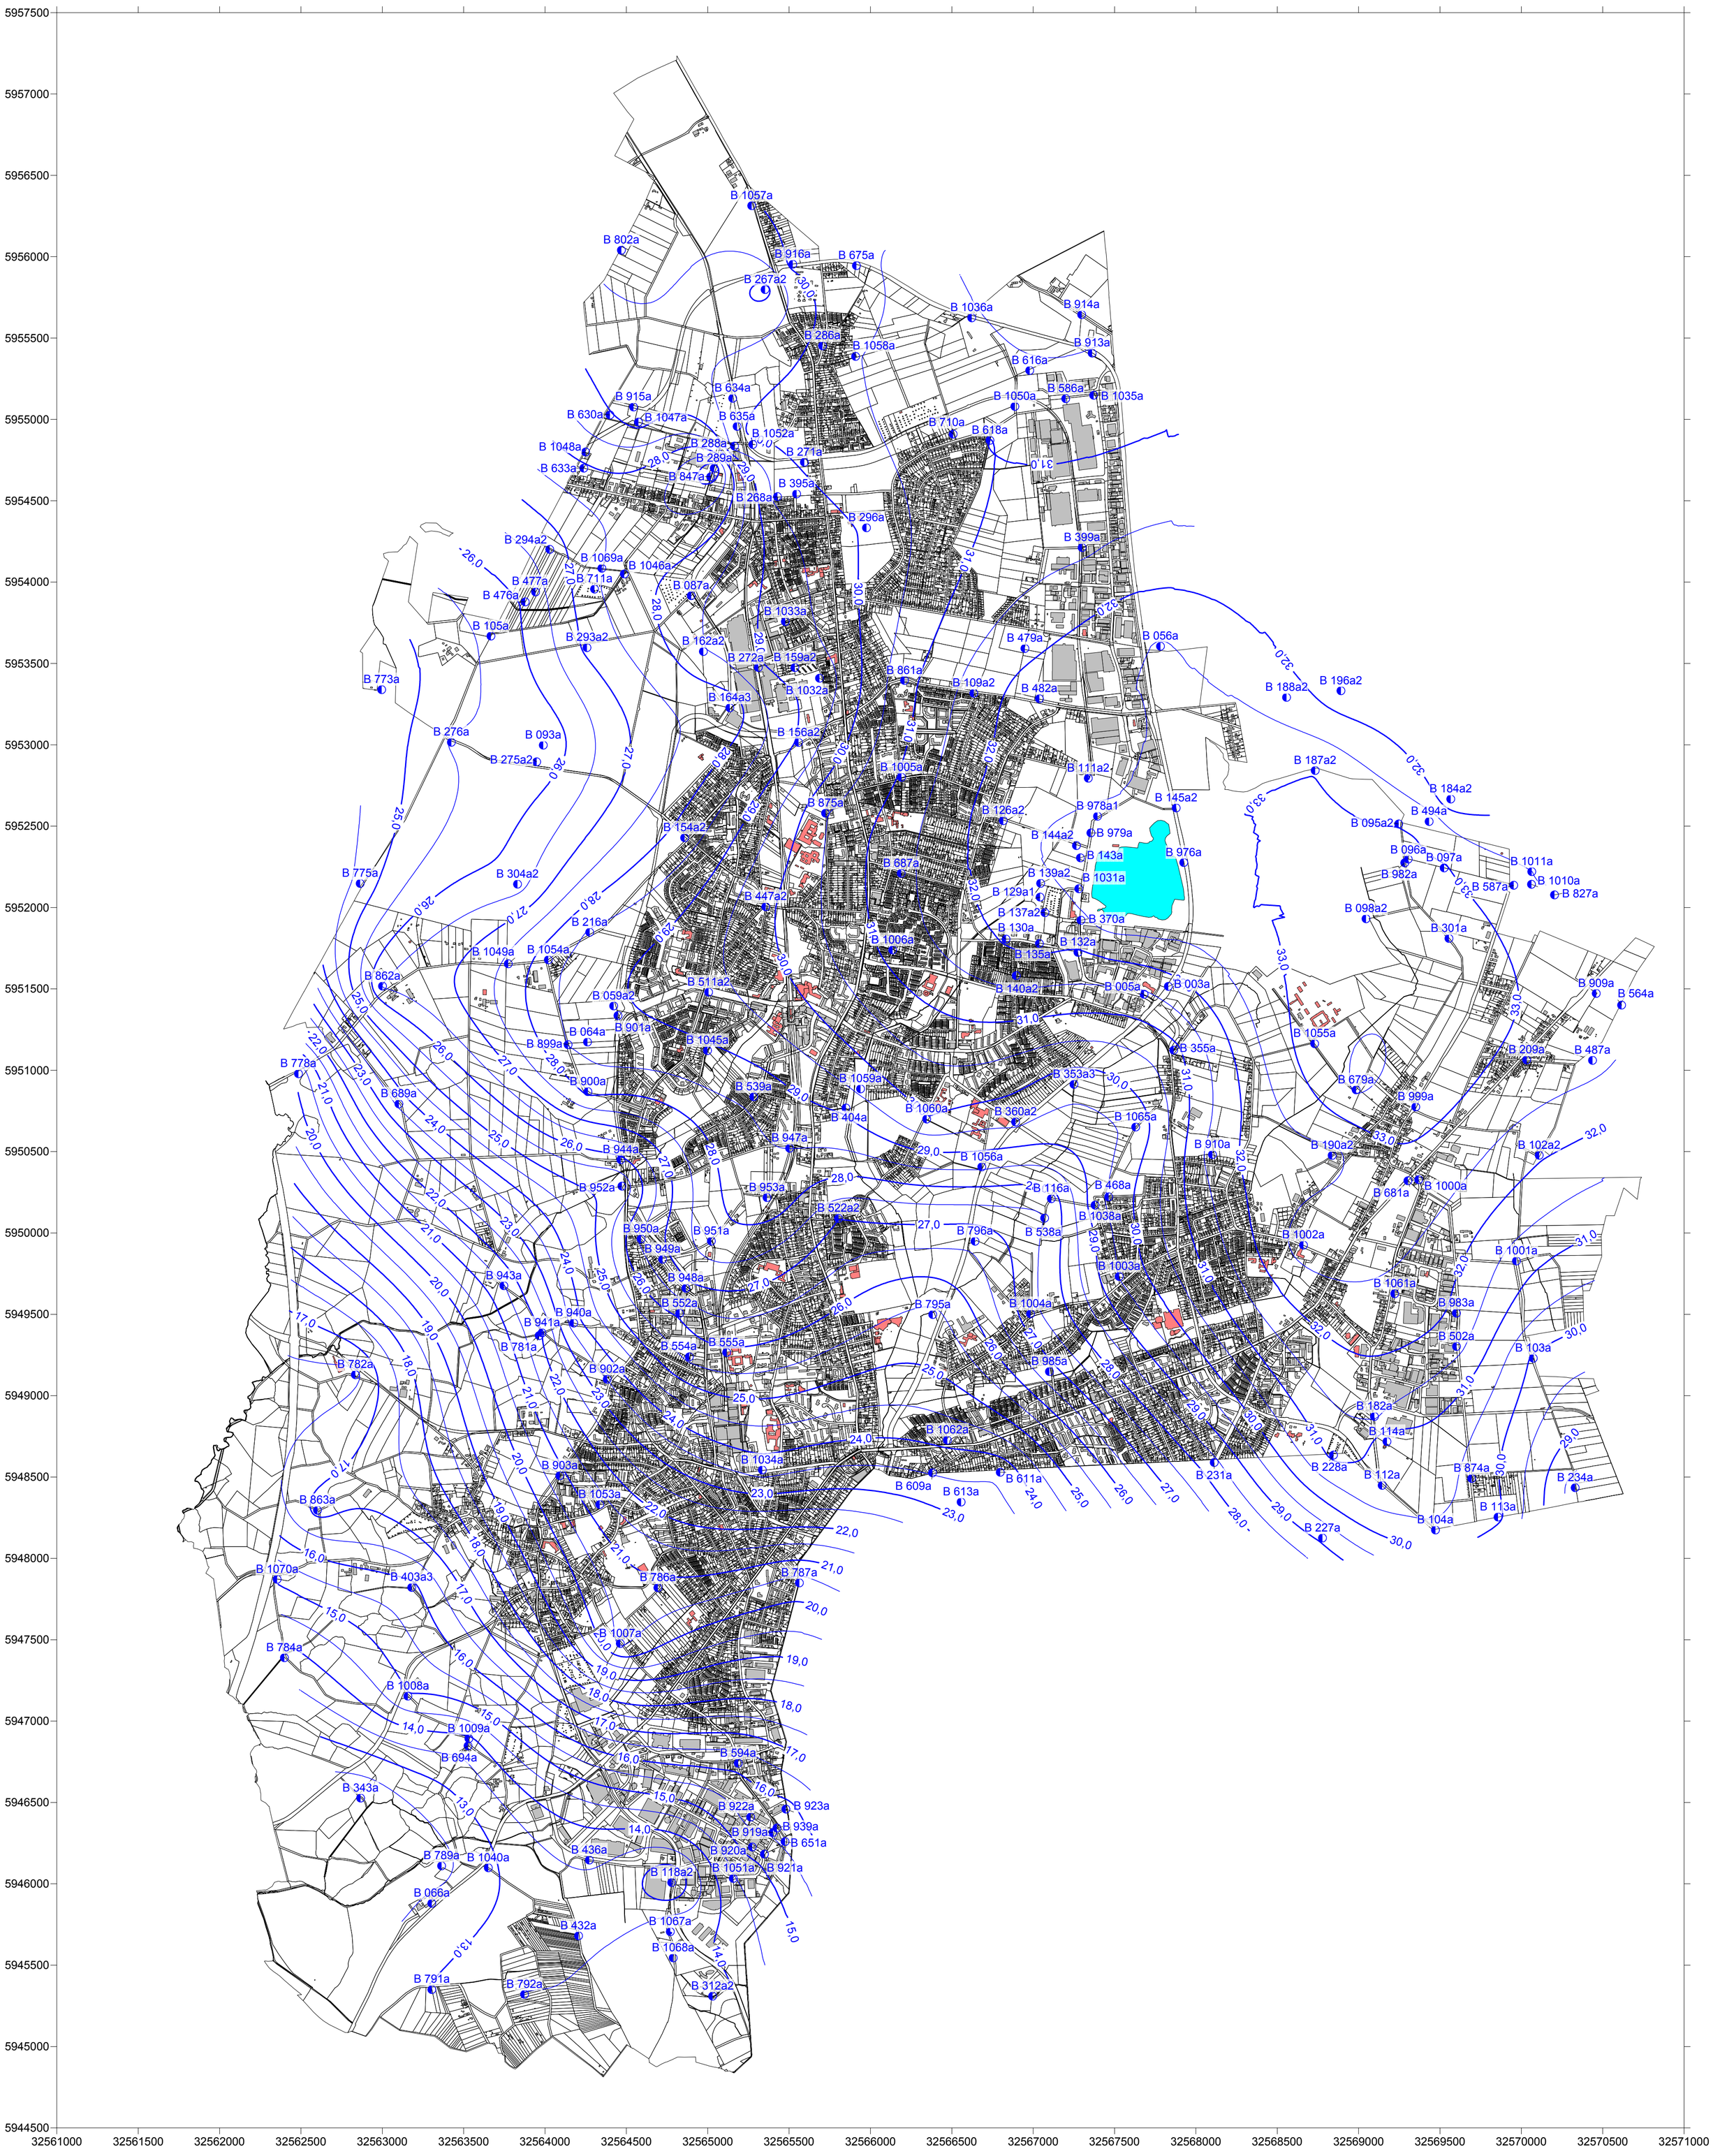

Mit Genehmigung der Oberbürgermeisterin der Stadt Norderstedt - Amt 17-
Aktenzeichen: 17-19-93; Stand: 28.10.2019

Legende:

Isohypse 1. Grundwasserleiter
April 2021 [m NN]

N

erstellt: GEOCONSULT HAMBURG GBR, DIPL.-GEOLOGEN SCHULZE & DR.SCHINZEL, BORSTELER CHAUSSEE 85-99a · 22453 HAMBURG, TELEFON 040/40 17 11-55 · FAX 040/40 17 11-56, INFO@GEOCONSULT-HAMBURG.DE, WWW.GEOCONSULT-HAMBURG.DE	Auftraggeber: Stadt Norderstedt, Fachbereich 15, Herr Artz
Projekt: Stichtagsmessungen Stadt Norderstedt	Anlage: 2
	Projekt-Nr.: 2059-19
Planbezeichnung: Isohypsenplan 1. Grundwasserleiter April 2021	Datum: 23.04.2021
	Maßstab: 1 : 20.000