


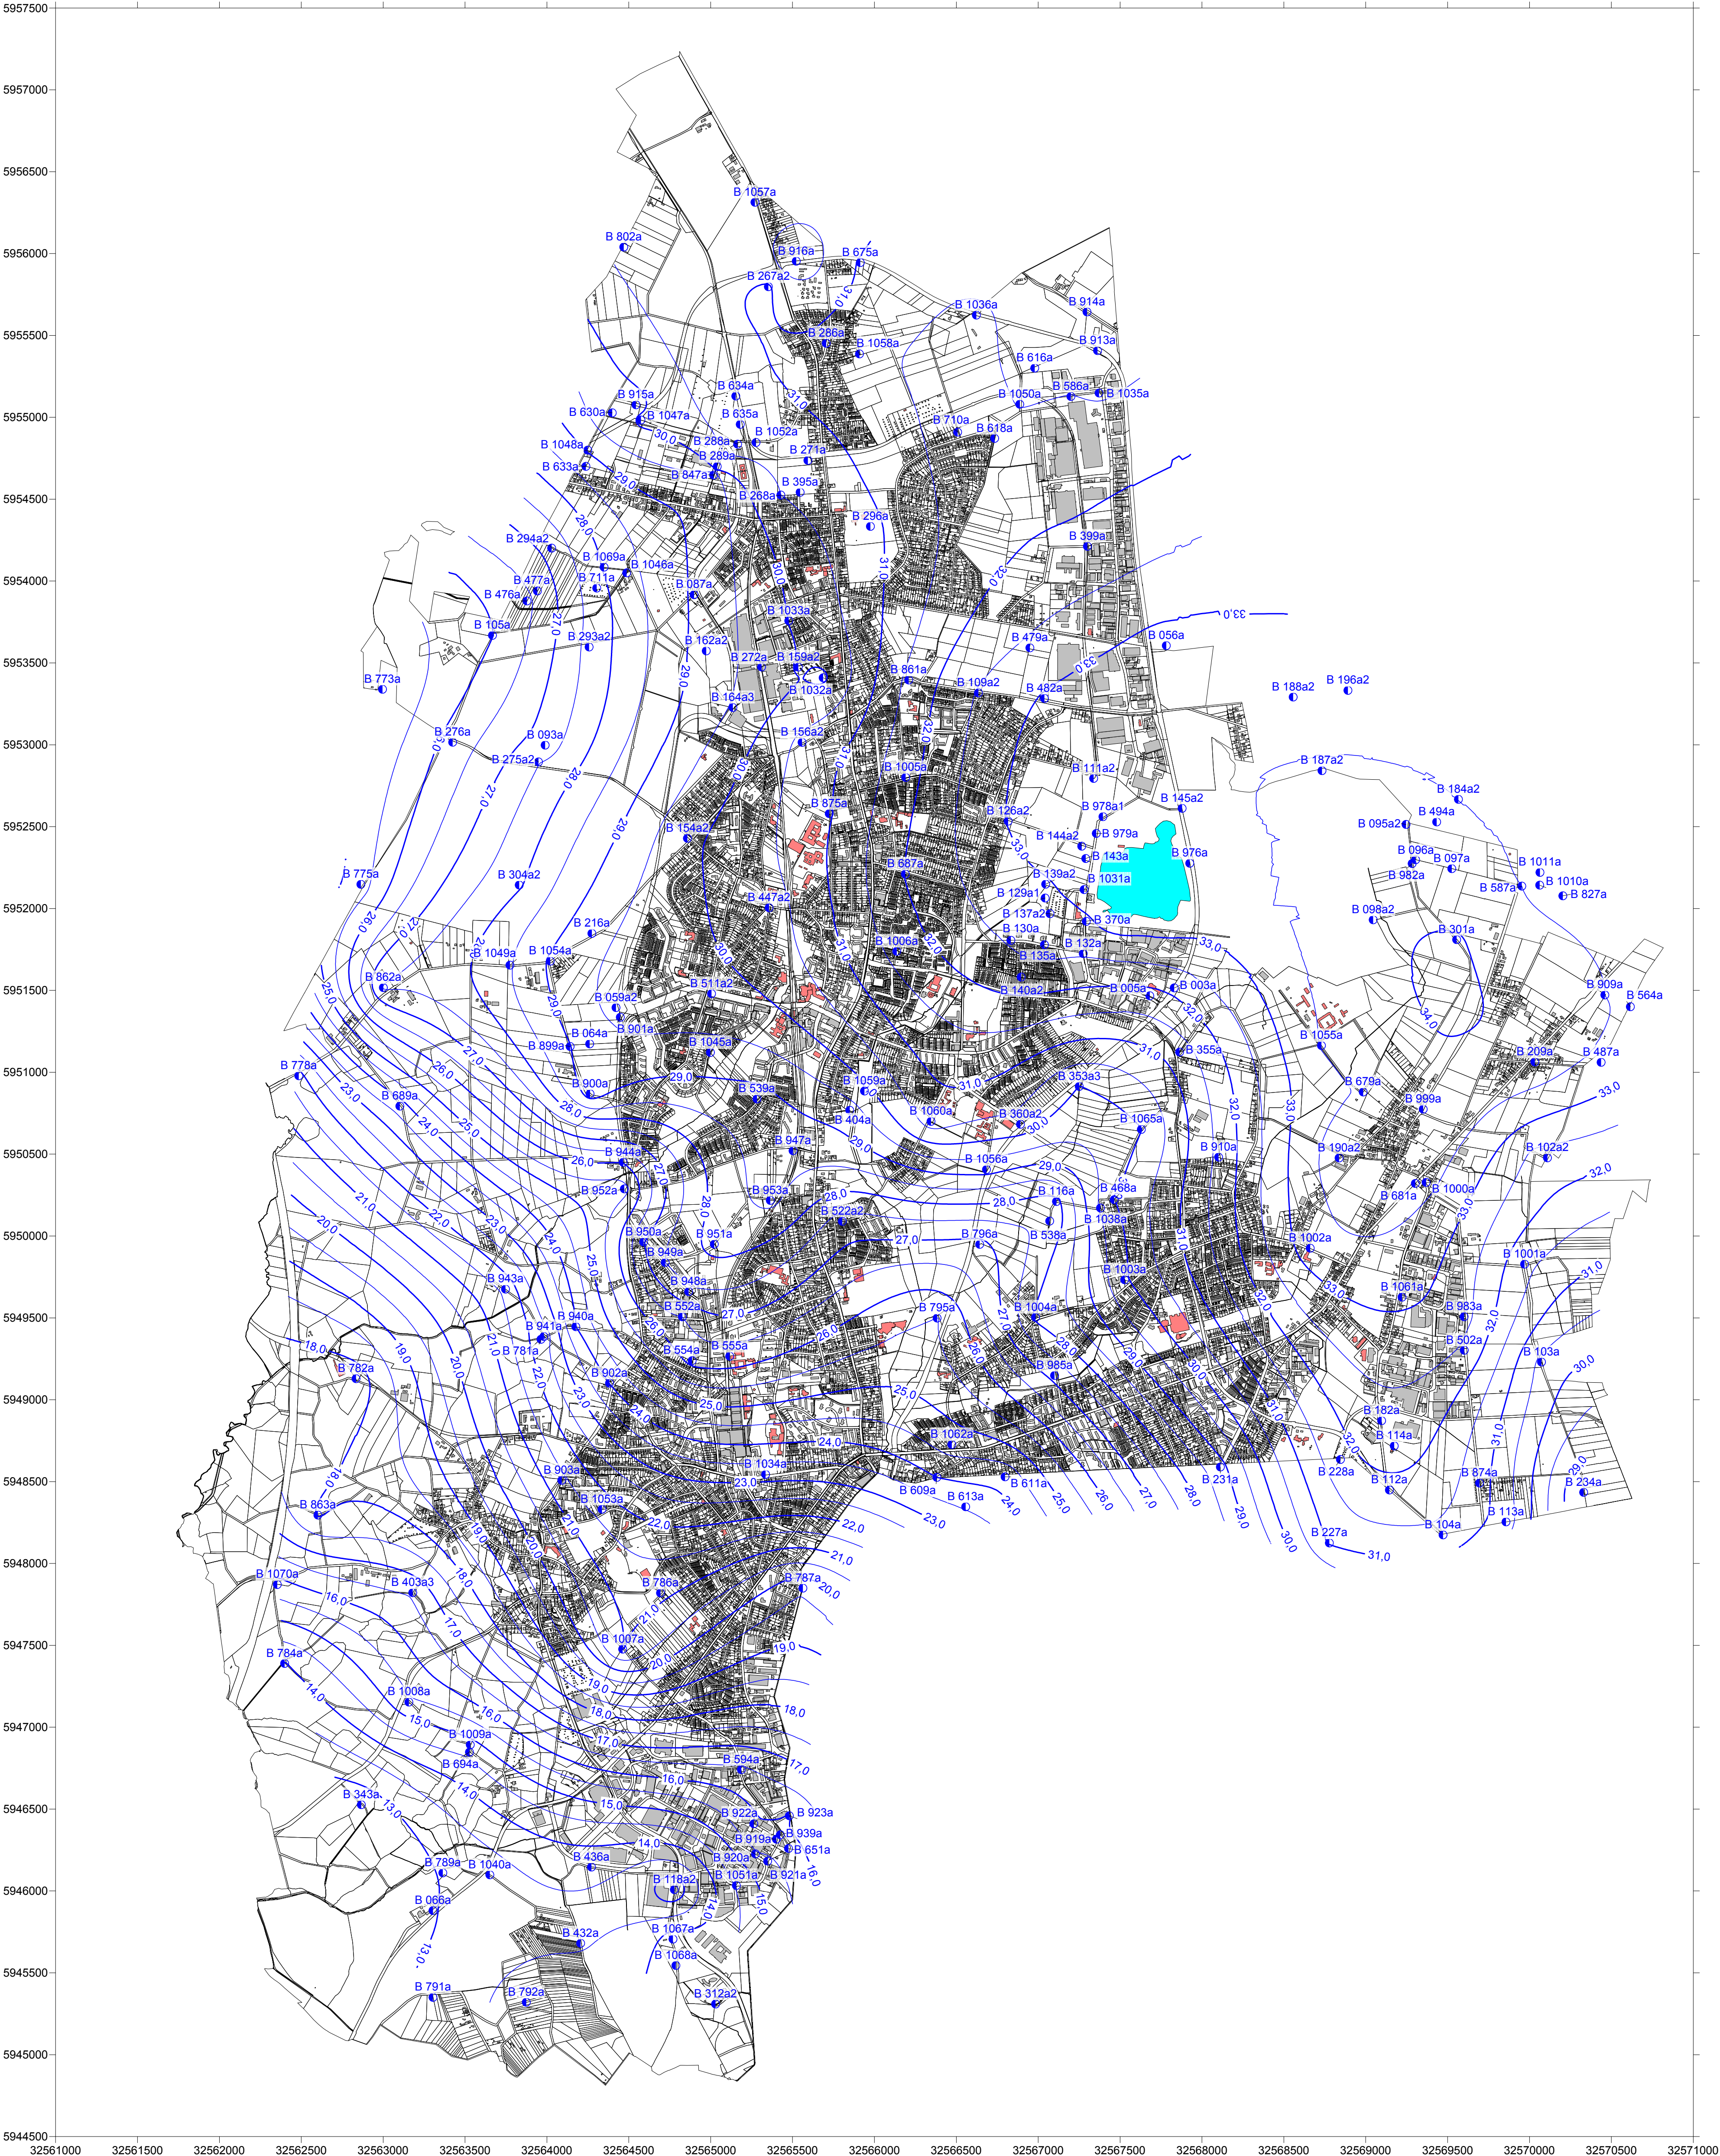

Mit Genehmigung der Oberbürgermeisterin der Stadt Norderstedt - Amt 17-Aktenzeichen: 17-19-93; Stand: 28.10.2019

Legende:
— Isohypse 1. Grundwasserleiter
April 2022 [m NN]



erstellt: GECONSULT HAMBURG GBR Dipl.-Geodäten SCHULZE & DR. SCHNEIDER BORSTELER CHAUSSEE 85-87 • 22603 HAMBURG TELEFON 04101 9111-55 • FAX 04101 9111-56 INFO@GECONSULT-HAMBURG.DE WWW.GECONSULT-HAMBURG.DE	Auftraggeber: Stadt Norderstedt, Fachbereich 15, Herr Artz	
	Projekt: Stichtagsmessungen Stadt Norderstedt	Anlage: 2
	Planbezeichnung: Isohyphenplan 1. Grundwasserleiter April 2022	Projekt-Nr.: 2764-21
		Datum: 23.06.2022 Maßstab: 1 : 20.000